PROYECTO BÁSICO Y DE EJECUCIÓN DE ADAPTACIÓN DE LOCAL PARA OFICINA DE SERVICIOS POSTALES

AVENIDA DE LA RÍA 6, HUELVA

JULIO 2026

II. PLANOS

ÍNDICE DE PLANOS

A-01 Situación y emplazamiento

A-02 Planta Baja. Estado Actual – Cotas

A-03 Alzados y Secciones. Estado Actual

A-04 Planta Baja. Estado Actual – Demoliciones

A-05 Planta Baja. Estado Reformado – Distribución y superficies

A-06 Planta Baja. Estado Reformado – Cotas

A-07 Planta Baja. Estado Reformado – Albañilería

A-08 Planta Baja. Estado Reformado – Acabados paramentos y solados

A-09 Planta Baja. Estado Reformado – Acabados falsos techos

A-10 Planta Baja. Estado Reformado – Accesibilidad y señalética

A-11 Alzados y Secciones. Estado Reformado

A-12 Memoria de carpinterías

IC-01 Planta Baja. Estado Reformado – Instalación de ventilación

IC-02 Planta Baja. Estado Reformado – Instalación de climatización

IE-01 Planta Baja. Estado Reformado – Instalación electricidad. Alumbrado

IE-02 Planta Baja. Estado Reformado – Instalación electricidad. Fuerza

IE-03 Instalación electricidad. Esquema unifilar

ID-01 Planta Baja. Estado Reformado – Sectorización, detección y extinción de incendios

ID-02 Planta Baja. Estado Reformado – Cálculos acústicos

IT-01 Planta Baja. Estado Reformado – Coordinación de techos

IP-01 Planta Baja. Estado Reformado – Instalación de seguridad e intrusión *

** Los planos con la instalación de Seguridad Anti Intrusión se entregarán al contratista*



SITUACIÓN
Escala: 1:5000



EMPLAZAMIENTO
Escala: 1:2500

PROPIEDAD

Nº. INMUEBLE
21141

Nº. EXPEDIENTE
000000

INMUEBLE

POBLACION : HUELVA
Avenida de la Ría, nº 6

ENCARGO : ADAPTACIÓN DE LOCAL PARA OFICINA DE SERVICIOS POSTALES

FASE : PROYECTO BÁSICO Y DE EJECUCIÓN

FECHA

PROYECTO : 06/2026

MODIFICADO :

ARQUITECTO

FRANCISCO DE LA PUERTA MASSA

PLANO

SITUACIÓN Y EMPLAZAMIENTO

DIBUJADO : A.M.D


PLANO Nº

A-01


ESCALA

COMO SE INDICA

HUELVA OP-SIT.dwg

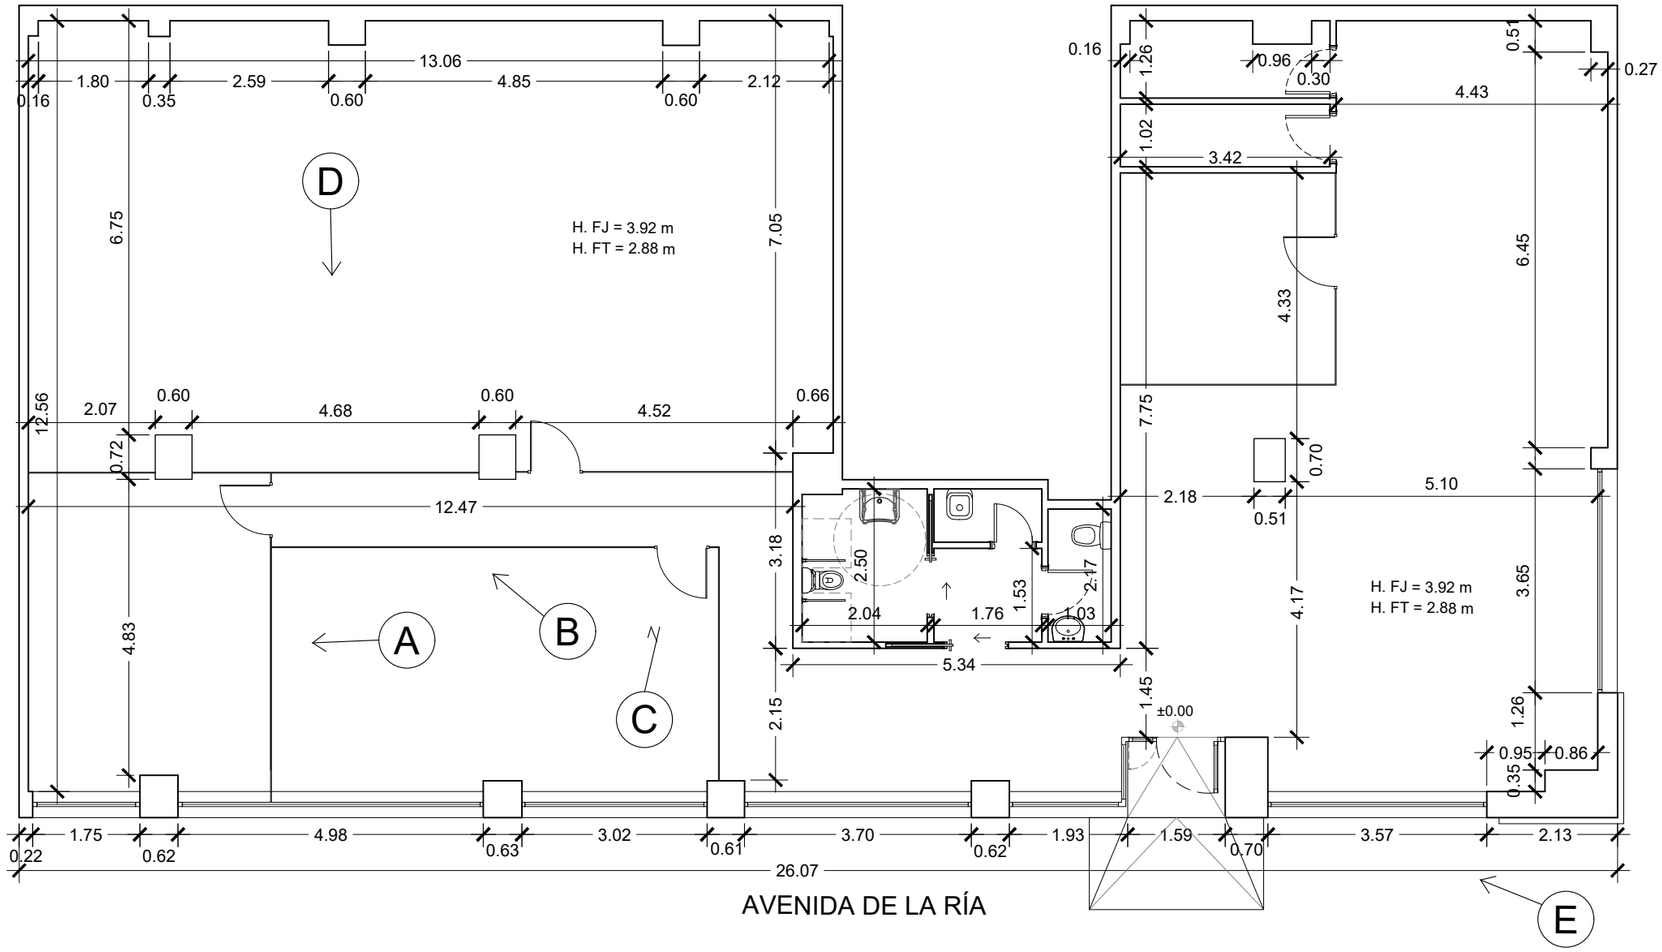

A

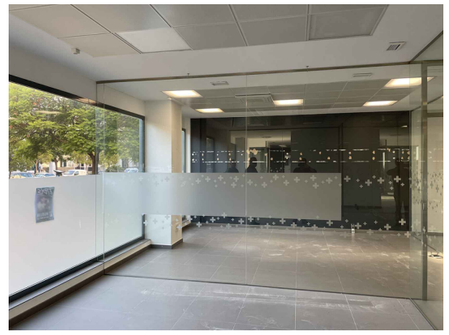

B



C



D



E



PROPIEDAD

Correos

Nº. INMUEBLE
21141

Nº. EXPEDIENTE
000000

INMUEBLE

POBLACION : HUELVA
Avenida de la Ría, nº 6

ENCARGO : ADAPTACIÓN DE LOCAL PARA OFICINA DE SERVICIOS POSTALES

FASE : PROYECTO BÁSICO Y DE EJECUCIÓN

FECHA

PROYECTO : 06/2026

MODIFICADO :

ARQUITECTO

FRANCISCO DE LA PUERTA MASSA

PLANO

PLANTA BAJA. ESTADO ACTUAL
COTAS

PLANO Nº

A-02


DIBUJADO : A.M.D

ESCALA


0 1 2 3 4 5 6 7 8 9 10

1/100

HUELVA OP-P00-PA.dwg

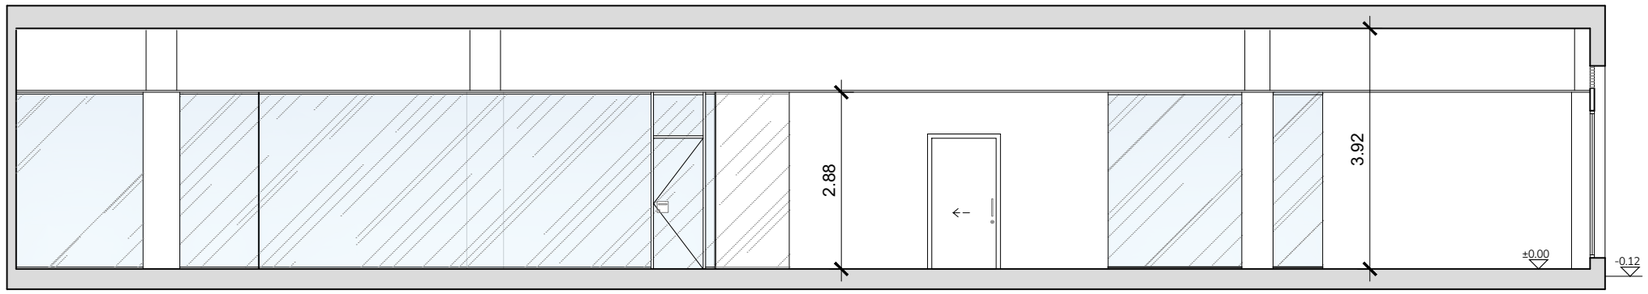


SECCIÓN A-A`

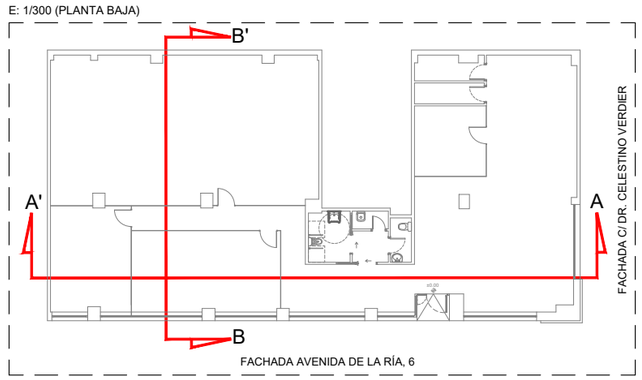



Avenida de la Ría, esq. Calle Dr. Celestino Verdier



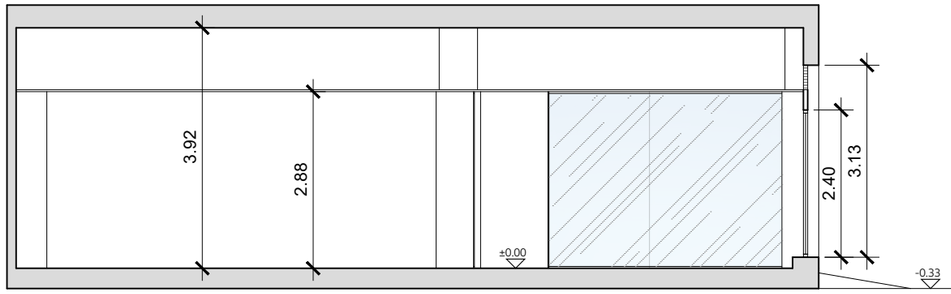


SECCIÓN B-B`

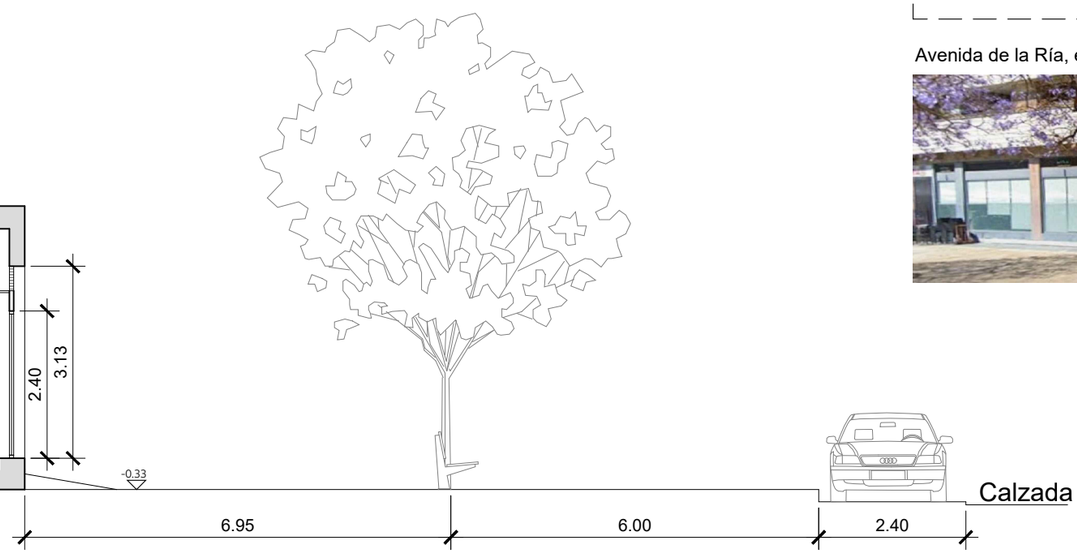

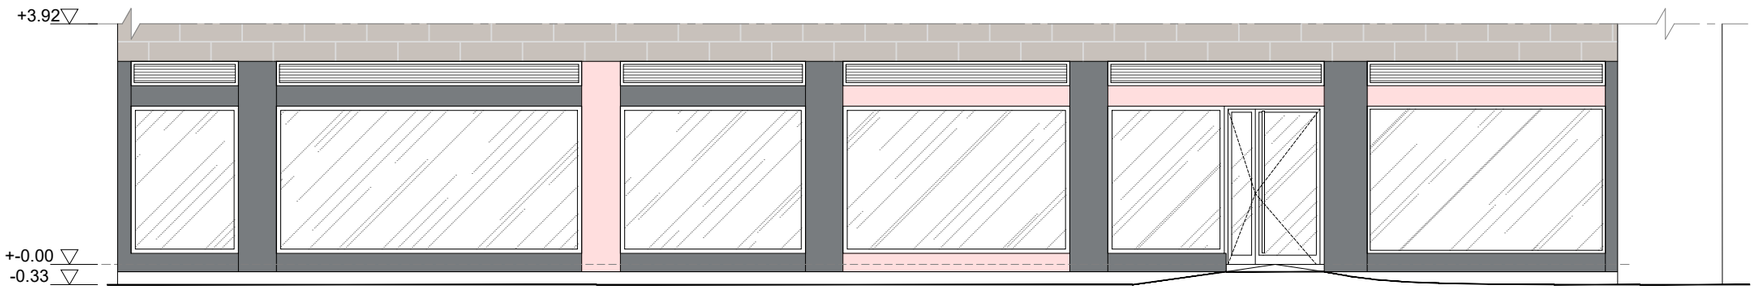

FACHADA AVENIDA DE LA RÍA

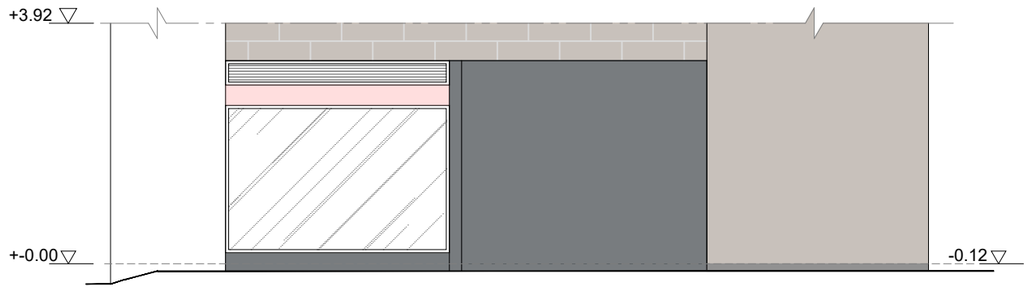

FACHADA C/ DR. CELESTINO VERDIER

PROPIEDAD

Correos

Nº. INMUEBLE
21141

Nº. EXPEDIENTE
000000

INMUEBLE

POBLACION : HUELVA
Avenida de la Ría, nº 6

ENCARGO : ADAPTACIÓN DE LOCAL PARA OFICINA DE SERVICIOS POSTALES

FASE : PROYECTO BÁSICO Y DE EJECUCIÓN

FECHA

PROYECTO : 06/2026

MODIFICADO :

ARQUITECTO

FRANCISCO DE LA PUERTA MASSA

PLANO

ALZADOS Y SECCIONES
ESTADO ACTUAL

PLANO Nº

A-03


ESCALA

1/100

DIBUJADO : A.M.D

0 1 2 3 4 5 6 7 8 9 10

HUELVA OP-AYS-A.dwg

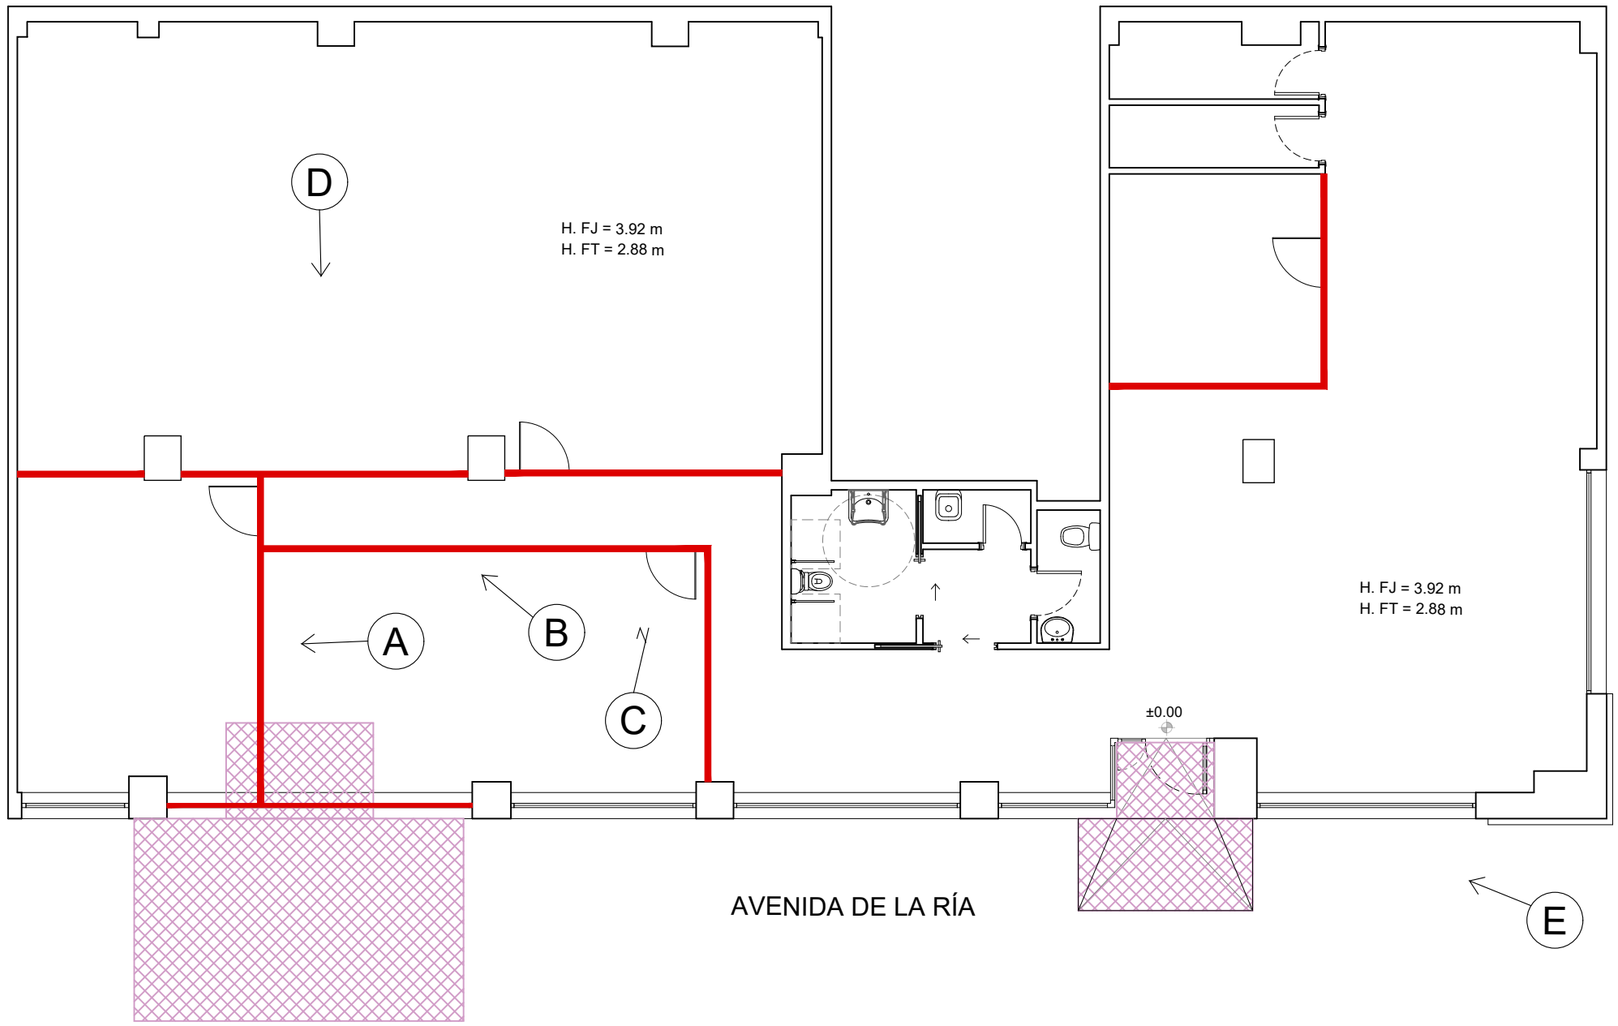

ACTUACIONES DE DERRIBO

-DEMOLICIÓN DE TODOS LOS FALSOS TECHOS.
-DESMONTAJE DE LAS INSTALACIONES EXISTENTES

	DEMOLICIONES DE CARPINTERÍAS Y MAMPARAS
	DEMOLICIÓN DE PAVIMENTO

PROPIEDAD

Correos

Nº. INMUEBLE
21141

Nº. EXPEDIENTE
000000

ARQUITECTO

FRANCISCO DE LA PUERTA MASSA

INMUEBLE

POBLACION : HUELVA
Avenida de la Ría, nº 6

ENCARGO : ADAPTACIÓN DE LOCAL PARA OFICINA DE SERVICIOS POSTALES

FASE : PROYECTO BÁSICO Y DE EJECUCIÓN

PLANO

PLANTA BAJA. ESTADO ACTUAL
DEMOLICIONES

DIBUJADO : A.M.D

FECHA

PROYECTO : 06/2026

MODIFICADO :


PLANO Nº

A-04

ESCALA

1/100

HUELVA OP-P00-PA.dwg

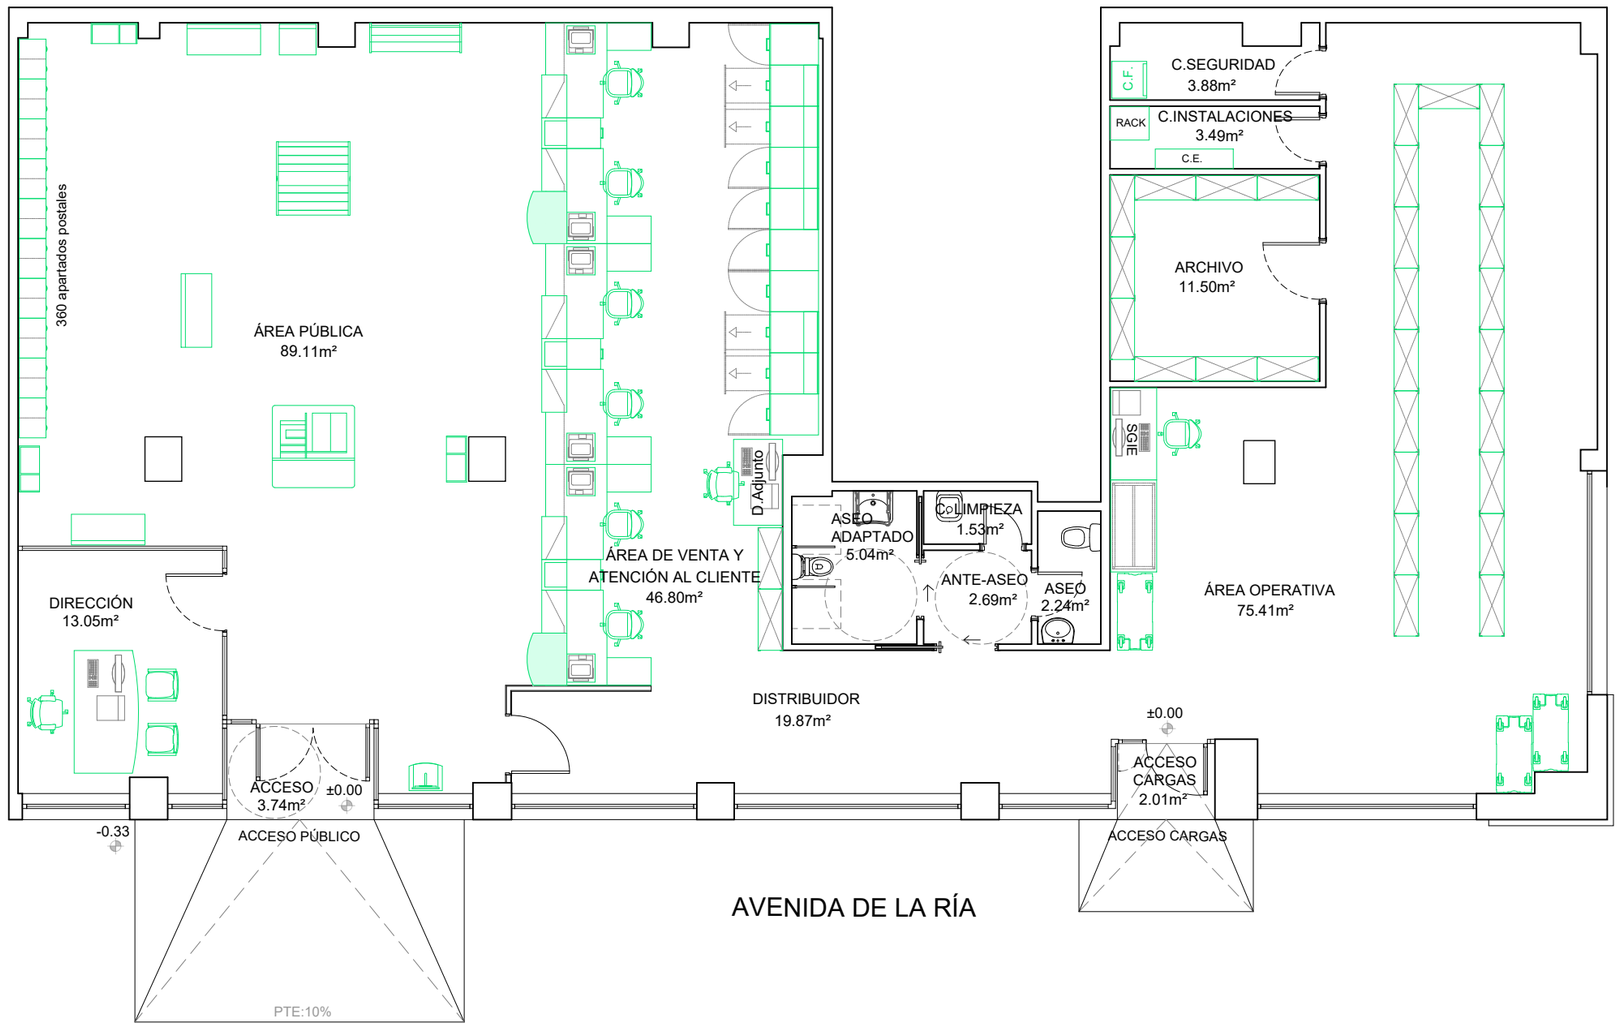

HUELVA OP	
PLANTA BAJA	
CUADRO DE SUPERFICIES	ESTADO REFORMADO
ACCESO	3.74m²
DIRECCIÓN	13.05m²
ÁREA PÚBLICA	89.11m²
ÁREA DE VENTA Y ATENCIÓN AL CLIENTE	46.80m²
DISTRIBUIDOR	19.87m²
ANTE-ASEO	2.69m²
ASEO ADAPTADO	5.04m²
C. LIMPIEZA	1.53m²
ASEO	2.24m²
ACCESO CARGAS	2.01m²
ÁREA OPERATIVA	75.41m²
ARCHIVO	11.50m²
C.INSTALACIONES	3.49m²
C.SEGURIDAD	3.88m²
TOTAL SUP. ÚTIL	280.38m²
TOTAL SUP. CONSTRUIDA	310.92m²

PROPIEDAD

Correos

Nº. INMUEBLE
21141

Nº. EXPEDIENTE
000000

ARQUITECTO

FRANCISCO DE LA PUERTA MASSA

INMUEBLE

POBLACION : HUELVA
Avenida de la Ría, nº 6

ENCARGO : ADAPTACIÓN DE LOCAL PARA OFICINA DE SERVICIOS POSTALES

FASE : PROYECTO BÁSICO Y DE EJECUCIÓN

PLANO

PLANTA BAJA. ESTADO REFORMADO
DISTRIBUCIÓN Y SUPERFICIES

DIBUJADO : A.M.D

FECHA

PROYECTO : 06/2026

MODIFICADO :


PLANO Nº

A-05

ESCALA

1/100

HUELVA OP-P00-AD.dwg

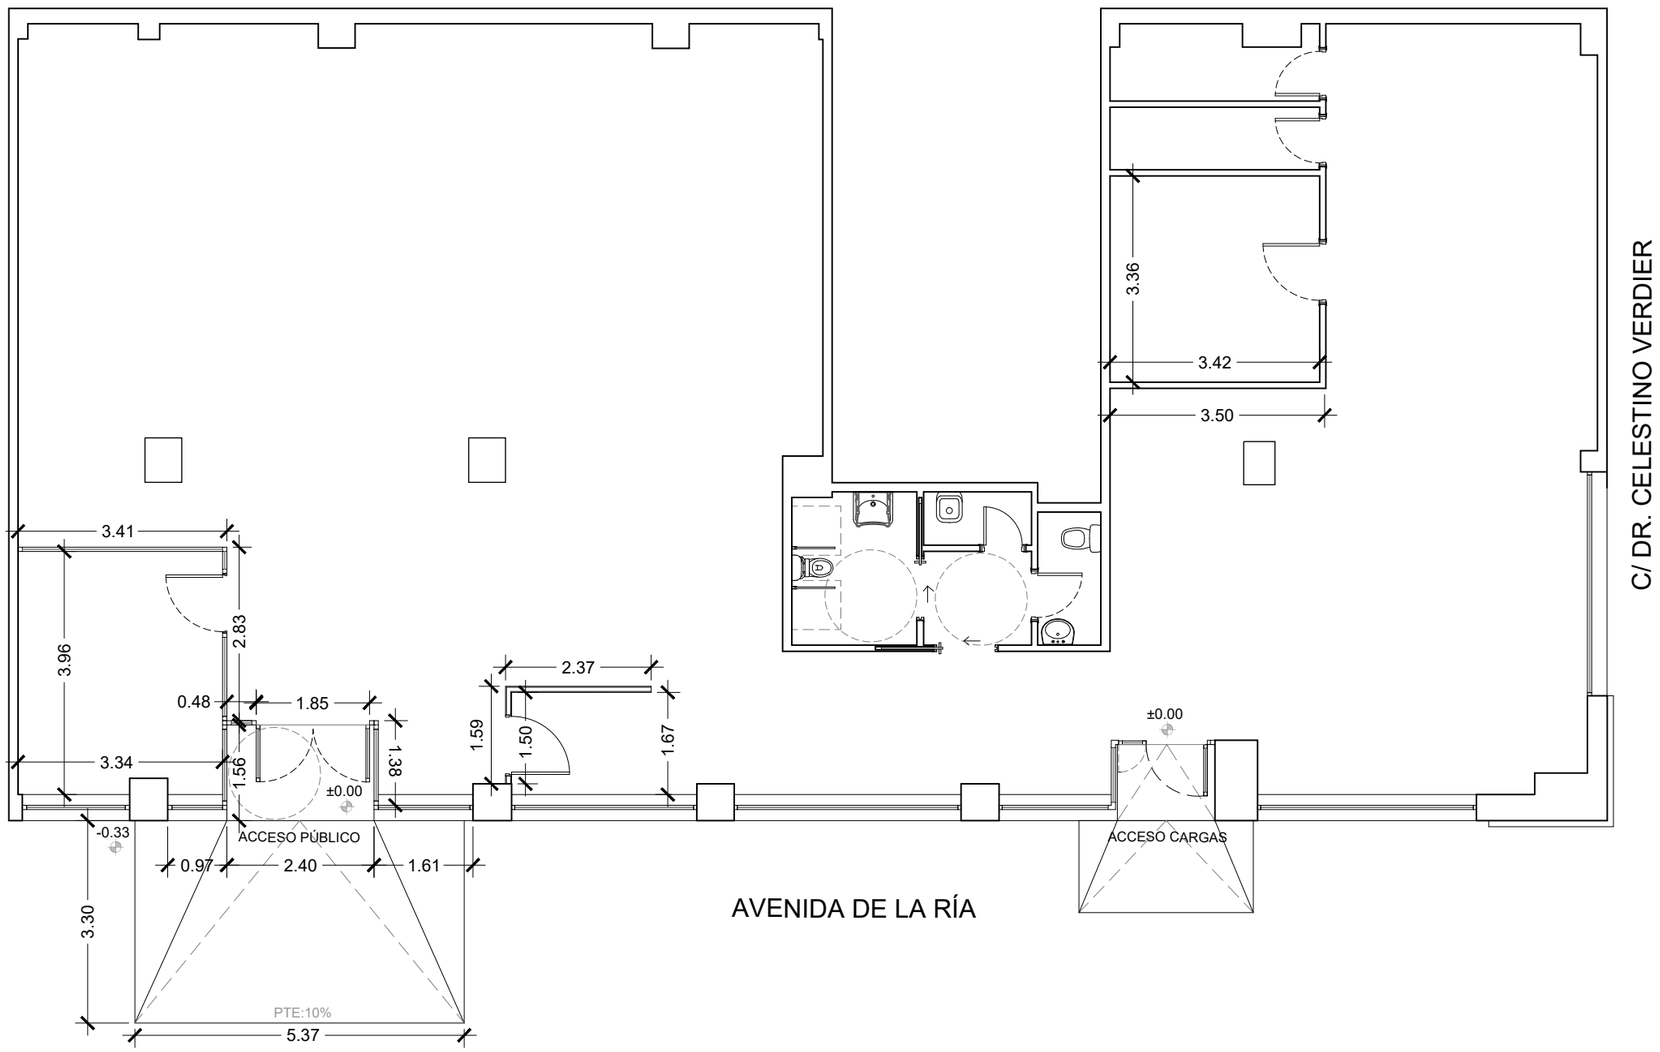

PROPIEDAD

Correos

Nº. INMUEBLE
21141

Nº. EXPEDIENTE
000000

ARQUITECTO
FRANCISCO DE LA PUERTA MASSA

INMUEBLE

POBLACION : HUELVA
Avenida de la Ría, nº 6

ENCARGO : ADAPTACIÓN DE LOCAL PARA OFICINA DE SERVICIOS POSTALES

FASE : PROYECTO BÁSICO Y DE EJECUCIÓN

PLANO

PLANTA BAJA. ESTADO REFORMADO
COTAS

DIBUJADO : A.M.D

FECHA


PROYECTO : 06/2026

MODIFICADO :

PLANO Nº
A-06

ESCALA
1/100

HUELVA OP-P00-AD.dwg

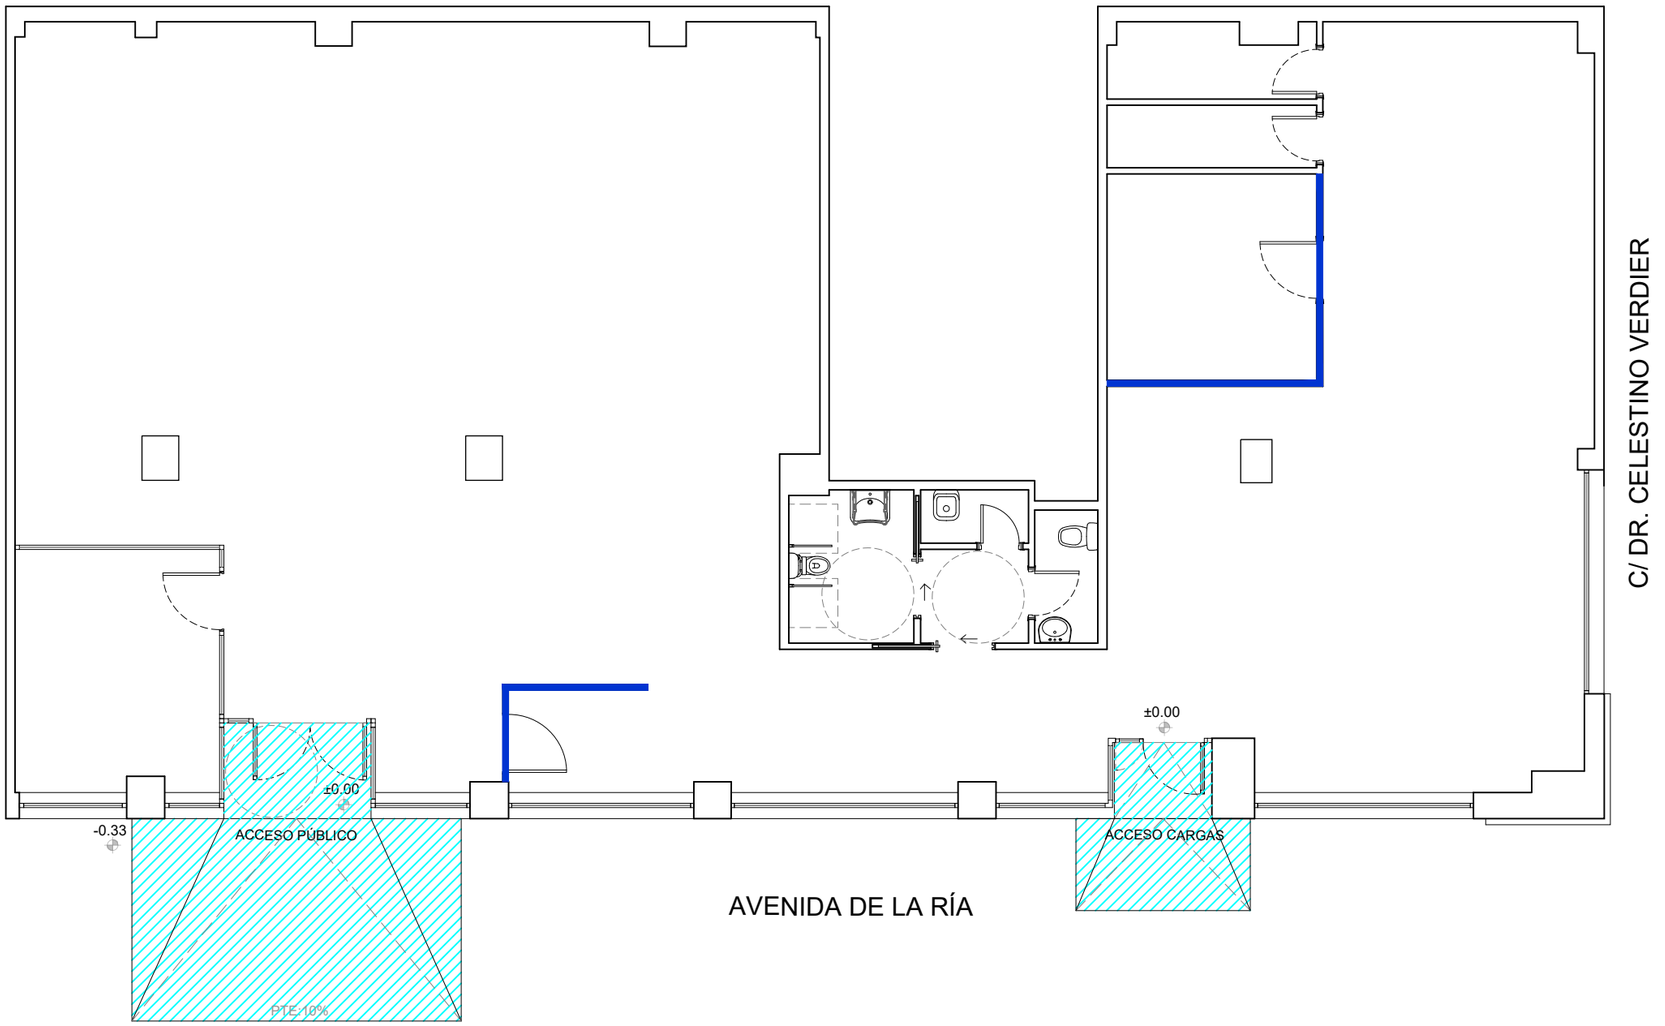

LEYENDA ALBAÑILERÍA

	Tabique PYL formado por una placa de 15mm a cada lado, canales de 70mm de ancho, montantes cada 400 mm y aislamiento térmico con panel de lana mineral (MW)
	Formación de rampa a base de solera de hormigón en masa, con acuerdos laterales y nueva solería.

Correos

PROPIEDAD

Nº. INMUEBLE
21141

Nº. EXPEDIENTE
000000

ARQUITECTO
FRANCISCO DE LA PUERTA MASSA

INMUEBLE

POBLACION : HUELVA
Avenida de la Ría, nº 6

ENCARGO : ADAPTACIÓN DE LOCAL PARA OFICINA DE SERVICIOS POSTALES

FASE : PROYECTO BÁSICO Y DE EJECUCIÓN

PLANO

PLANTA BAJA. ESTADO REFORMADO
ALBAÑILERÍA

DIBUJADO : A.M.D

0 1 2 3 4 5 6 7 8 9 10

FECHA


PROYECTO : 06/2026

MODIFICADO :

PLANO Nº
A-07

ESCALA
1/100

HUELVA OP-P00-AD.dwg

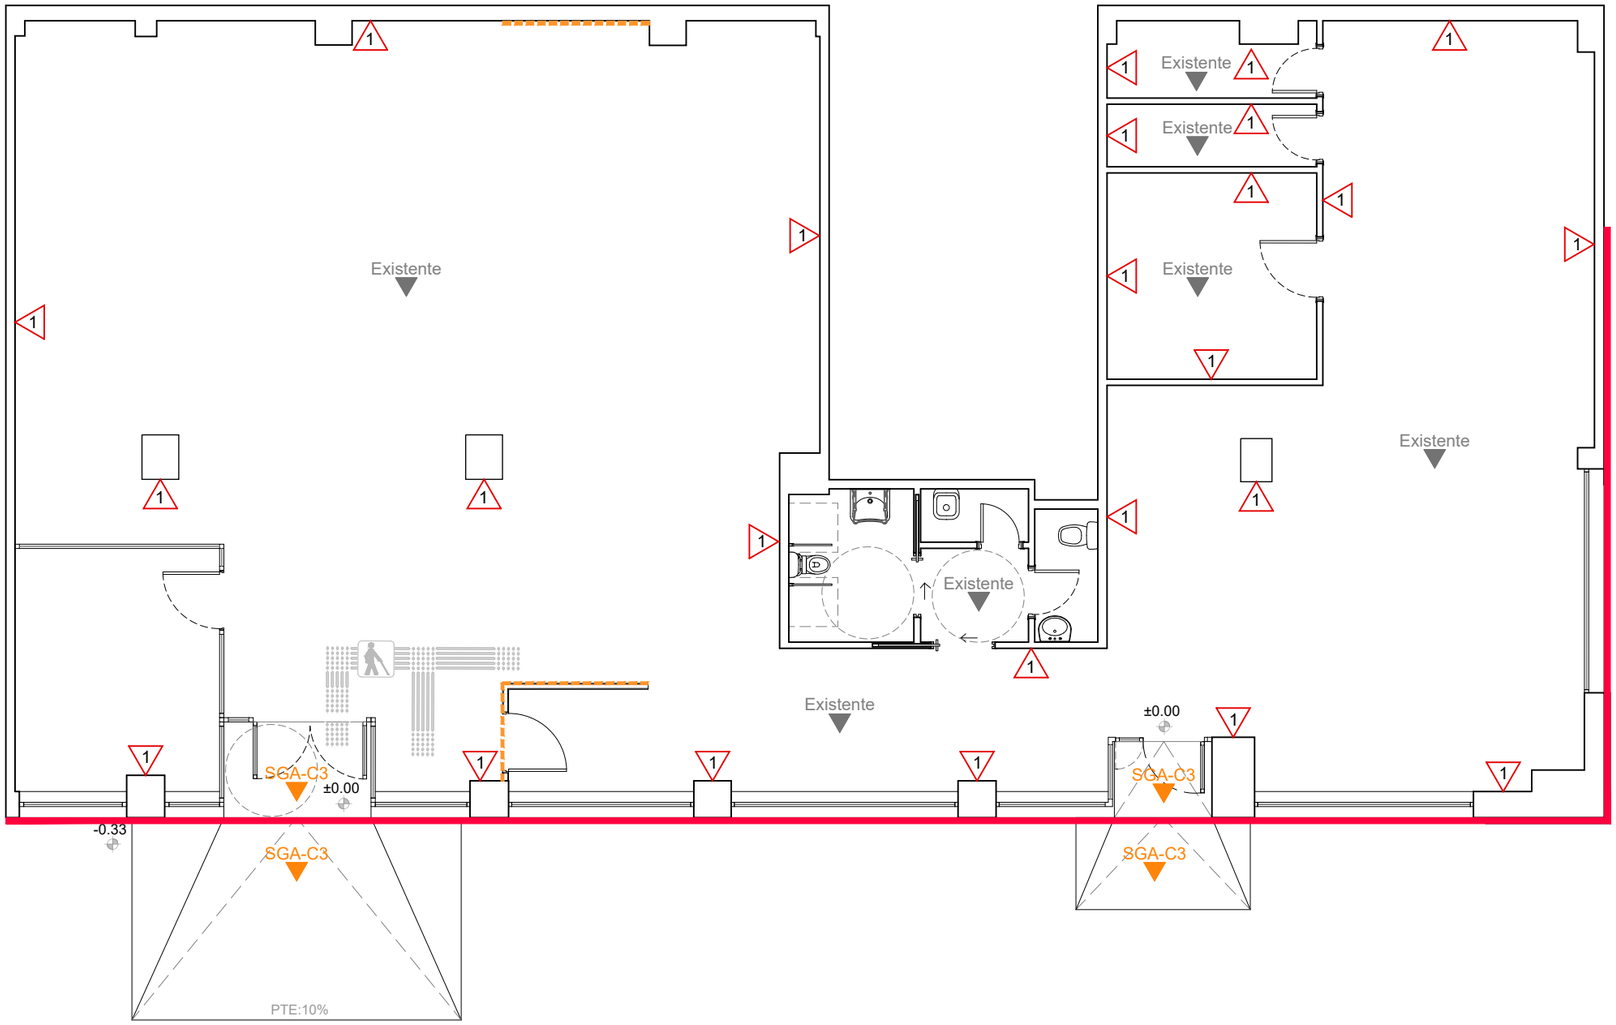

LEYENDA DE ACABADOS

PARAMENTOS VERTICALES INTERIORES

1 — PINTURA PLÁSTICA
En todos los paramentos verticales interiores ,color a elegir por D.F.

REVESTIMIENTO DECORATIVO.
Paneles de tablero aglomerado de 16 mm de espesor con chapado por ambas caras de madera RAL 7012.

PARAMENTOS VERTICALES EXTERIORES

PINTURA ESMALTE SATINADO.
Sobre chapado existente en fachada, color a elegir por D.F.

SOLADOS INTERIORES

Existente — SE MANTIENE SOLADO EXISTENTE.

ELEMENTO SEÑALIZACIÓN PARA SUELO.
Itinerario accesible en tonalidad contrastada y textura diferenciadas al pavimento y no deslizante, en polipropileno texturizado.

SOLADOS EXTERIORES

SGA-Cx — SOLADO GRANITO ABUJARDADO
GRIS OSCURO 60X40X3cm
Con grado de resbalacidad CLASE 3.

PROPIEDAD

Correos

Nº. INMUEBLE
21141

Nº. EXPEDIENTE
000000

ARQUITECTO

FRANCISCO DE LA PUERTA MASSA

INMUEBLE

POBLACION : HUELVA
Avenida de la Ría, nº 6

ENCARGO : ADAPTACIÓN DE LOCAL PARA OFICINA DE SERVICIOS POSTALES

FASE : PROYECTO BÁSICO Y DE EJECUCIÓN

PLANO

PLANTA BAJA. ESTADO REFORMADO
ACABADOS DE PARAMENTOS VERTICALES Y SOLADOS

DIBUJADO : A.M.D

FECHA

PROYECTO : 06/2026

MODIFICADO :


PLANO Nº

A-08

ESCALA

1/100

HUELVA OP-P00-AD.dwg

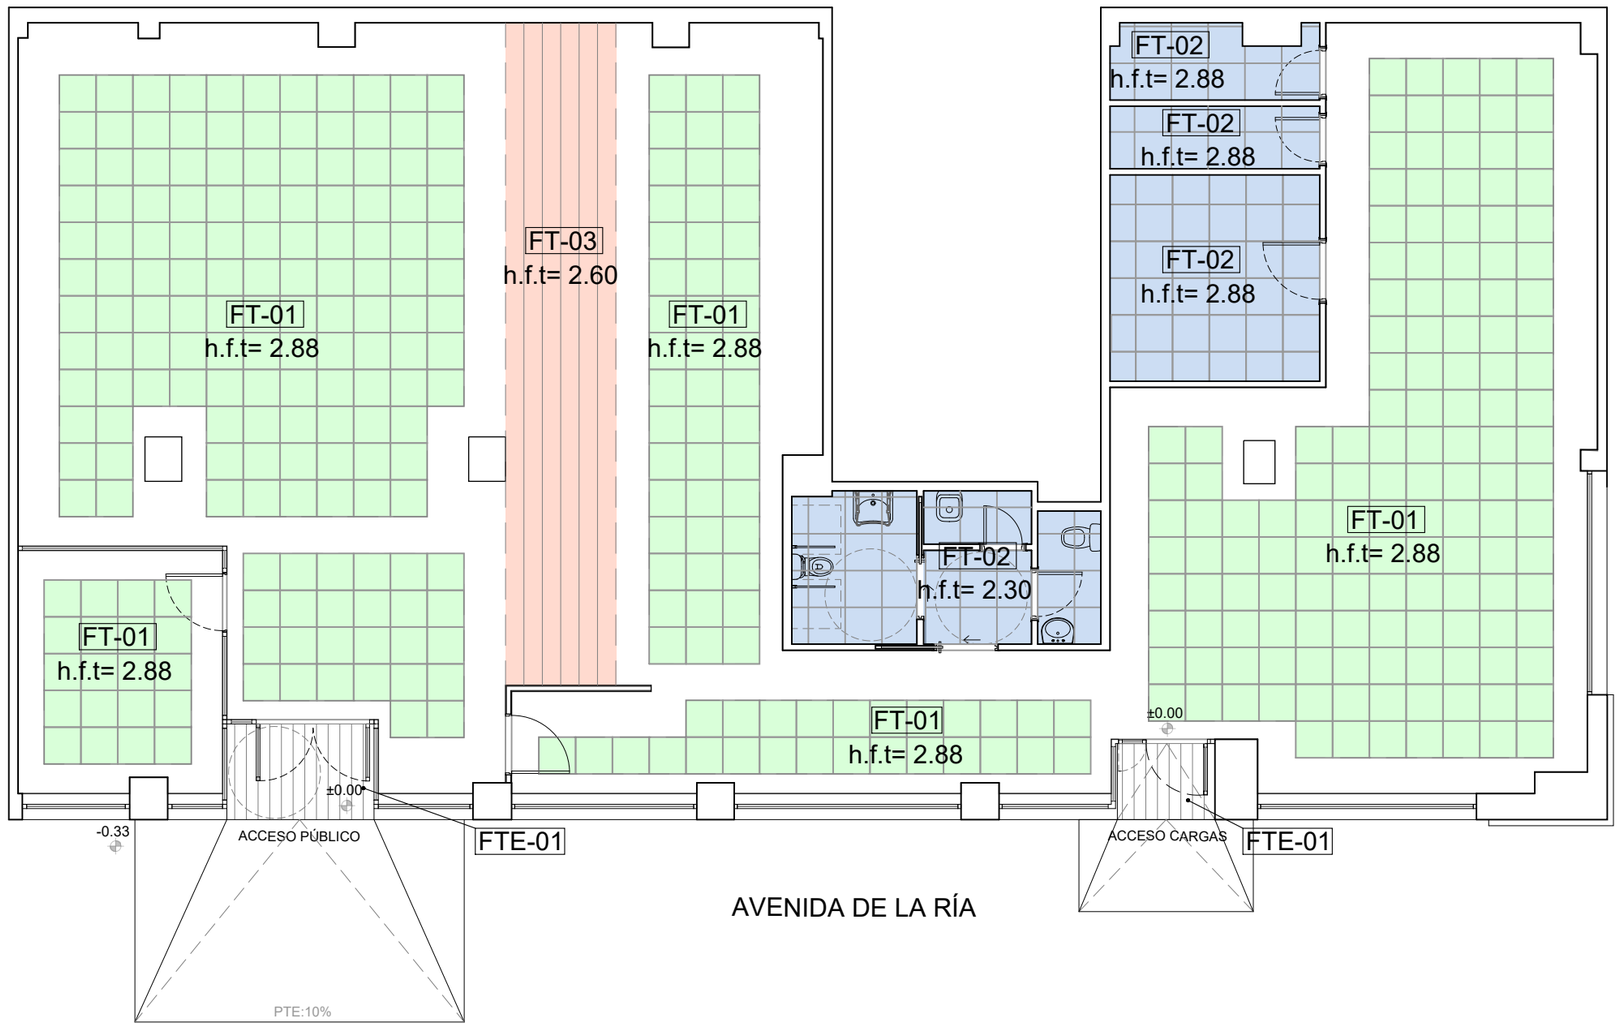

LEYENDA DE FALSOS TECHOS

INTERIORES

FT-01 TECHO MODULAR DE PLACAS DE LANA DE ROCA ROCKFON BLANKA, de dimensiones 600x600mm.

Faja perimetral realizada con placa de yeso laminado

FT-02 TECHO REGISTRABLE DE PLACA DE YESO LAMINADO de 600X600 mm.

Cara vista con una capa de vinilo, lacada en color blanco.

FT-03 TECHO REGISTRABLE MDF 1200x300x12 mm.

Placas de fibras de densidad media (MDF) recubiertas de melamina imitación madera, modelo SPIGOTEC, BRIDEMA o similar, con tabica perimetral del mismo material.

EXTERIORES

FTE-1 FALSO TECHO LAMAS ALUMINIO LISA CERRADA ENTRECALLE 150 mm
Con acabado liso, color a elegir por D.F.

PROPIEDAD

Correos

Nº. INMUEBLE 21141

Nº. EXPEDIENTE 000000

INMUEBLE

POBLACION : HUELVA
Avenida de la Ría, nº 6

ENCARGO : ADAPTACIÓN DE LOCAL PARA OFICINA DE SERVICIOS POSTALES

FASE : PROYECTO BÁSICO Y DE EJECUCIÓN

FECHA

PROYECTO : 06/2026

MODIFICADO :

ARQUITECTO

FRANCISCO DE LA PUERTA MASSA

PLANO

PLANTA BAJA. ESTADO REFORMADO
ACABADOS FALSOS TECHOS

PLANO Nº


A-09

DIBUJADO : A.M.D

ESCALA

1/100

HUELVA OP-P00-AD.dwg

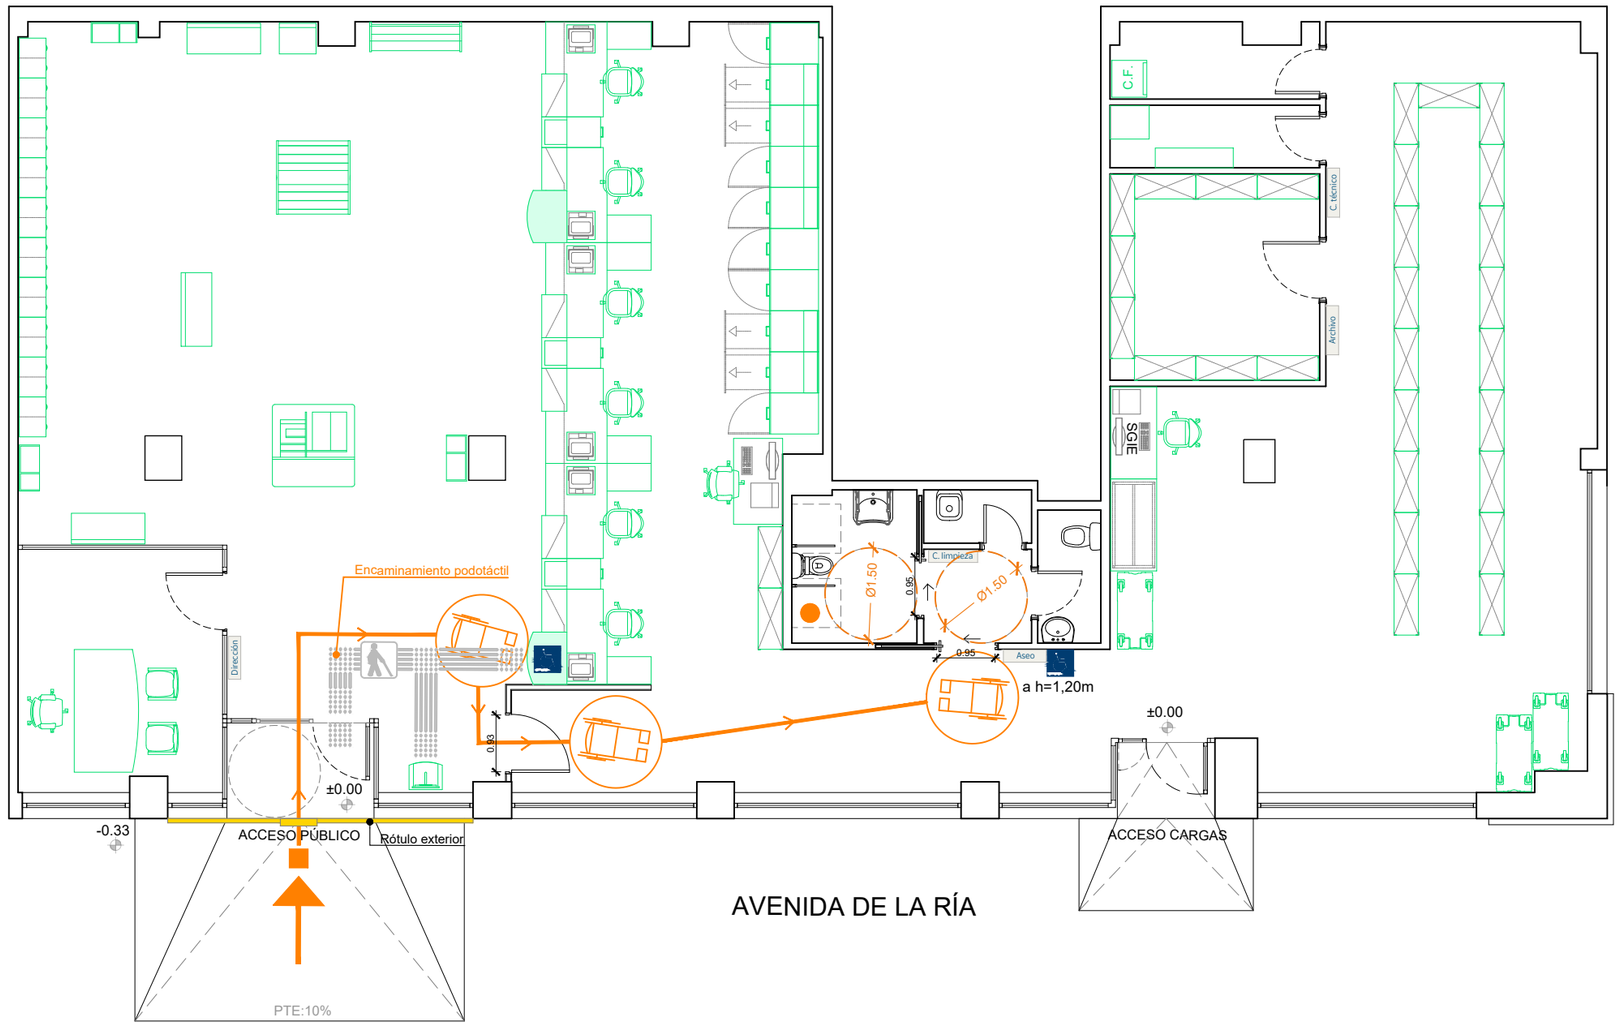


LEYENDA ACCESIBILIDAD

- ACCESOS A NIVEL DESDE LA CALLE
- RECORRIDOS ACCESIBLES
- ZONA EXTERIOR ACCESIBLE
- PULSADOR DE EMERGENCIA
- RADIO DE GIRO SILLA DE RUEDAS Ø1.5m

ENCAMINAMIENTO PODOTÁCTIL

- ITINERARIO

SEÑALÉTICA INTERIOR
Metacrilato transparente 150x150x5mm recortado con cantos pulidos, con reverso en color corporativo blanco ral 9016 y rotulación con vinilo de corte color azul RAL 5010 con el pictograma correspondiente.

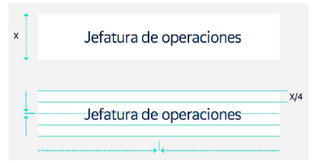

ROTULACIÓN INTERIOR
Metacrilato transparente 100mm de altura y 5mm de espesor recortado con cantos pulidos, con reverso en color corporativo blanco RAL 9016 y rotulación con vinilo de corte color azul RAL 5010 con la grafía correspondiente.

PROPIEDAD
Correos
Nº. INMUEBLE 21141
Nº. EXPEDIENTE 000000

INMUEBLE
POBLACION : HUELVA
Avenida de la Ría, nº 6
ENCARGO : ADAPTACIÓN DE LOCAL PARA OFICINA DE SERVICIOS POSTALES
FASE : PROYECTO BÁSICO Y DE EJECUCIÓN

FECHA
PROYECTO : 06/2026
MODIFICADO :


ARQUITECTO
FRANCISCO DE LA PUERTA MASSA

PLANO
PLANTA BAJA. ESTADO REFORMADO
ACCESIBILIDAD Y SEÑALÉTICA
DIBUJADO : A.M.D


PLANO Nº
A-10


ESCALA
1/100

HUELVA OP-P00-AD.dwg

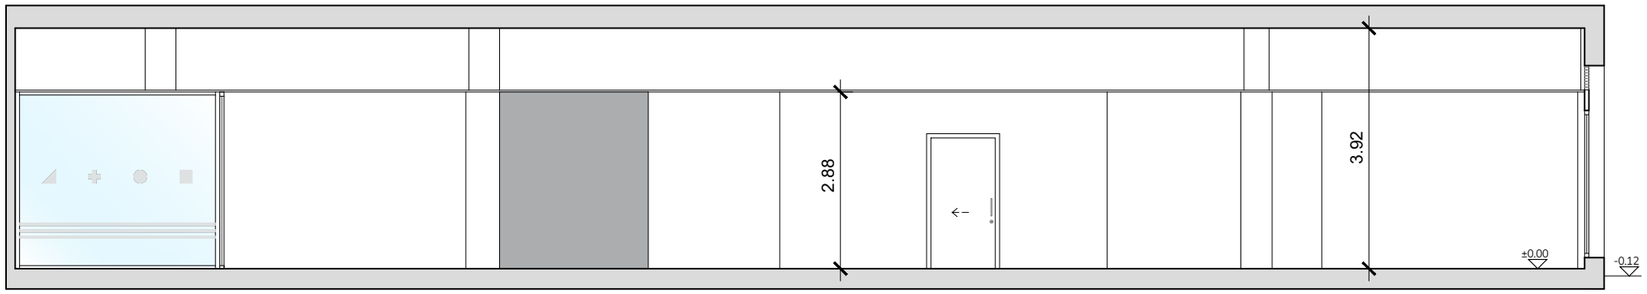



SECCIÓN A-A`

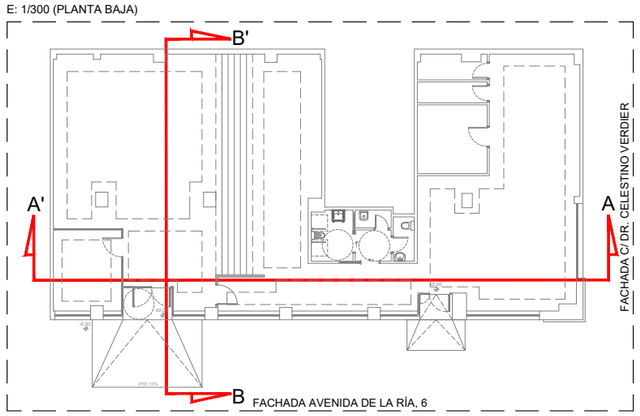


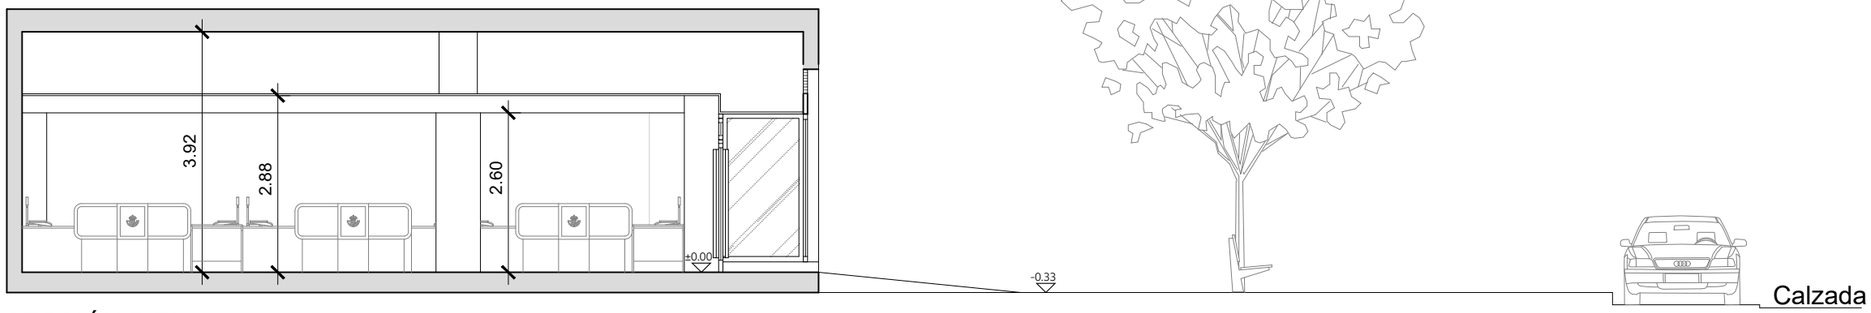

SECCIÓN B-B`

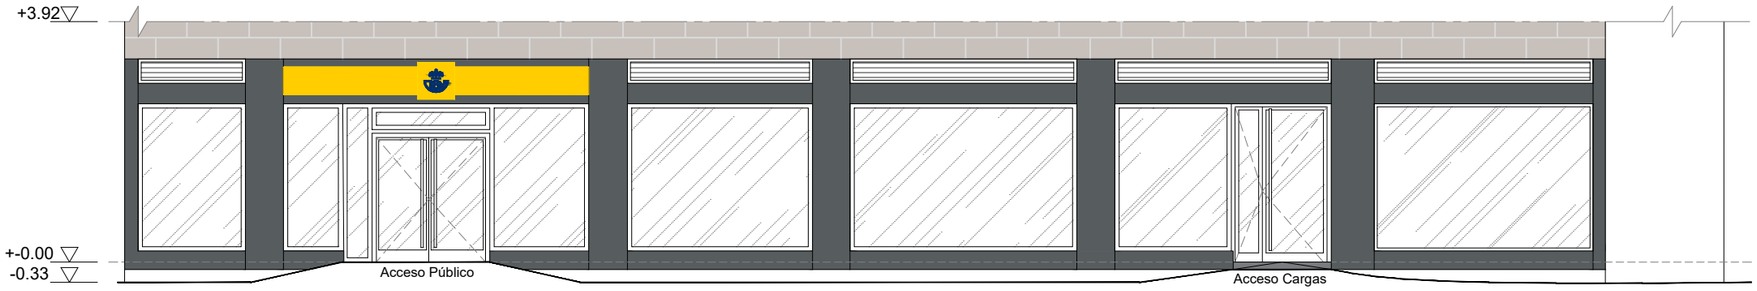

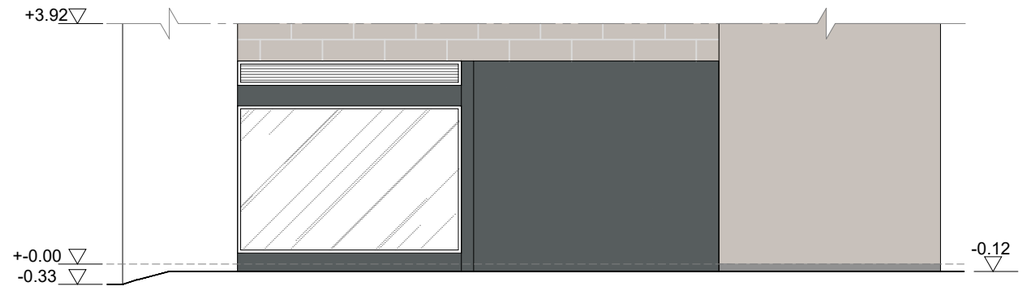

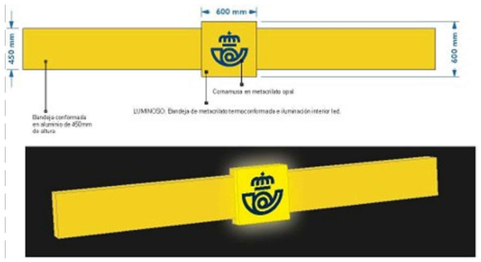

Bandeja de aluminio e=2mm, de 450 mm de altura y 40 mm de grosor total, esmaltado al horno en color amarillo RAL 1021, fijado a paramento mediante bastidor de acero.

Elemento central de metacrilato opal termoconformado de 4mm de espesor e iluminación interior led, de 600x600mm y 100mm de grosor total, en color amarillo RAL 1021, con cornamusa recortada en metacrilato opal de 3mm de espesor color azul RAL 270 30 35, formando un único cajón luminoso.

Correos

PROPIEDAD

Nº. INMUEBLE
21141

Nº. EXPEDIENTE
000000

INMUEBLE

POBLACION : HUELVA
Avenida de la Ría, nº 6

ENCARGO : ADAPTACIÓN DE LOCAL PARA OFICINA DE SERVICIOS POSTALES

FASE : PROYECTO BÁSICO Y DE EJECUCIÓN

FECHA

PROYECTO : 06/2026

MODIFICADO :

ARQUITECTO

FRANCISCO DE LA PUERTA MASSA

PLANO

ALZADOS Y SECCIONES
ESTADO REFORMADO

DIBUJADO : A.M.D

PLANO Nº


A-11

ESCALA

1/100

HUELVA OP-AYS-E.dwg

CARPINTERÍA INTERIOR

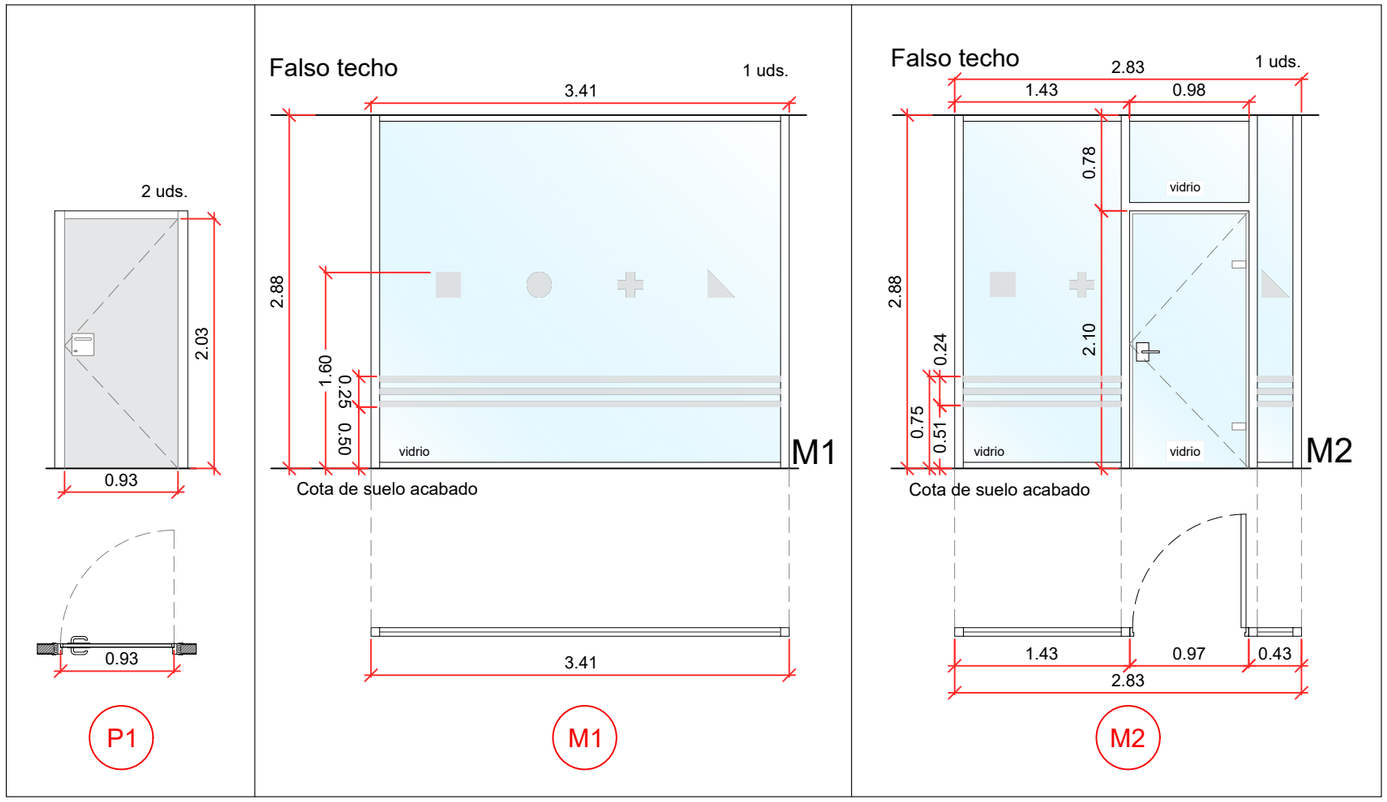

CARPINTERÍA INTERIOR

PUERTAS

P1
Puerta interior abatible, ciega, de una hoja de 203x92,5x3,5cm, de tablero aglomerado, con chapado por ambas caras de madera RAL 7012, cerco y precerco de pino país de 100x35mm, galces de MDF, con rechapado de madera RAL 7012, de 100x20mm, tapajuntass de MDF con rechapado de madera RAL 7012 de 70x10mm en ambas caras. Cada hoja llevará 4 pernios. Doble manilla tubular con placa cuadrada en acero inoxidable, con bocallave o condena con posibilidad de apertura desde el exterior en casos de emergencia, dependiendo de las necesidades de cada estancia. Cerradura de embutir para puerta de madera con picaporte y palanca y frente acabado en acero inoxidable. Cilindro de seguridad con llave plana reversible, perfil europeo normalizado y protecciones antitaladro en latón niquelado.

MAMPARAS

M1 - M2
Mampara modular con vidrio laminar de seguridad 6+6 transparente, junta entre vidrios con silicona, sin perfiles entre módulos, perfiles vistos superiores de 35x45mm e inferiores de 60x45mm, perfiles verticales de esquinas y encuentros de 45x45mm, de aluminio lacado RAL 7012.


CARPINTERÍA EXTERIOR

PUERTAS


PE
Puerta de aluminio, serie Millennium 2000 "CORTIZO", dos hojas practicables, con apertura hacia el exterior, dimensiones 1800x2100mm, acabado anodizado, con el sello EWAA-EURAS, manilla y herrajes, según UNE-EN 14351-1, transmitancia térmica, con cerradura de seguridad. Doble acristalamiento 66.2/16 aire/44.2 "SAINT GOBAIN". Se colocará un zócalo inferior ciego de una única pieza de 20cm de altura en cada hoja, y por ambas caras se instalarán tiradores tubulares verticales de acero inoxidable de diámetro 50mm, de la misma longitud que la hoja, muelle cierrapuertas, bisagras y cerradura de acero inoxidable. Dispondrá al menos de una clasificación RC 2 de resistencia a la efracción, según la norma UNE-EN 1627.

V1-V2-V3-V4
Ventanal fijo de aluminio, serie Cor-70 Industrial "CORTIZO" o similar, con rotura de puente térmico. Dbole acristalamiento 66.2/16 aire/44.2 "SAINT GOBAIN"

CARPINTERÍA EXTERIOR

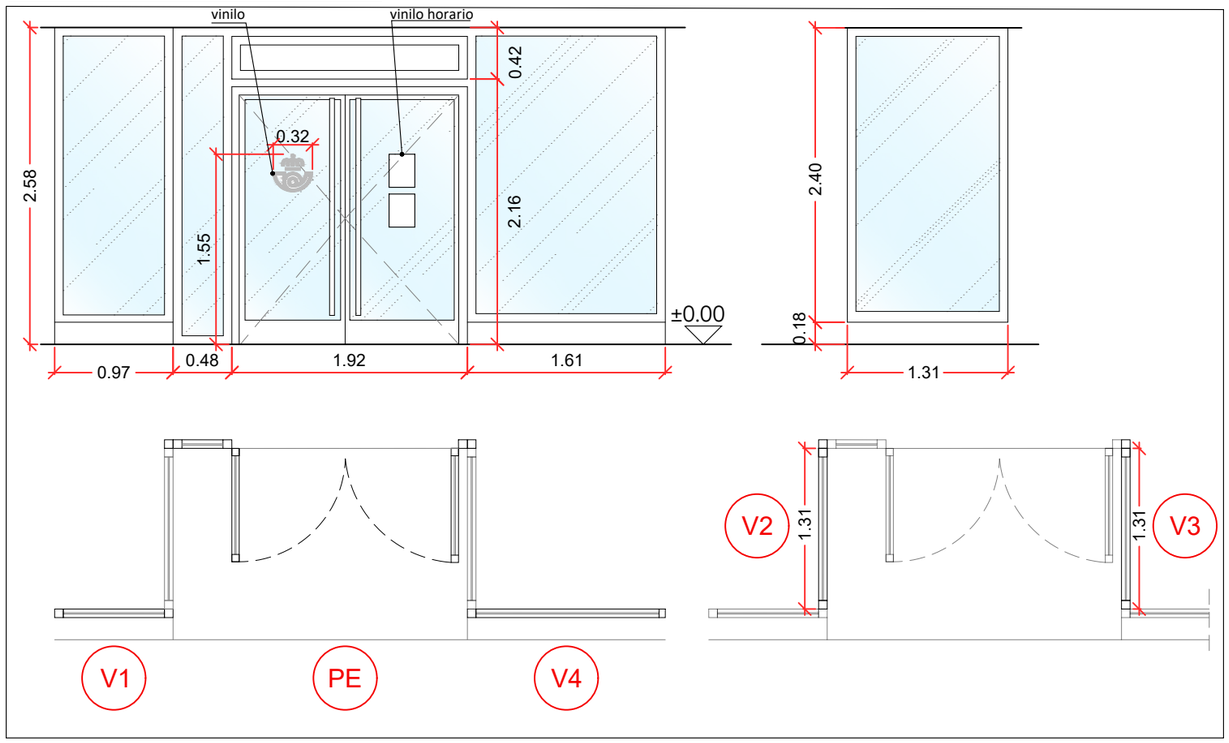

E: 1/200 (PLANTA BAJA)

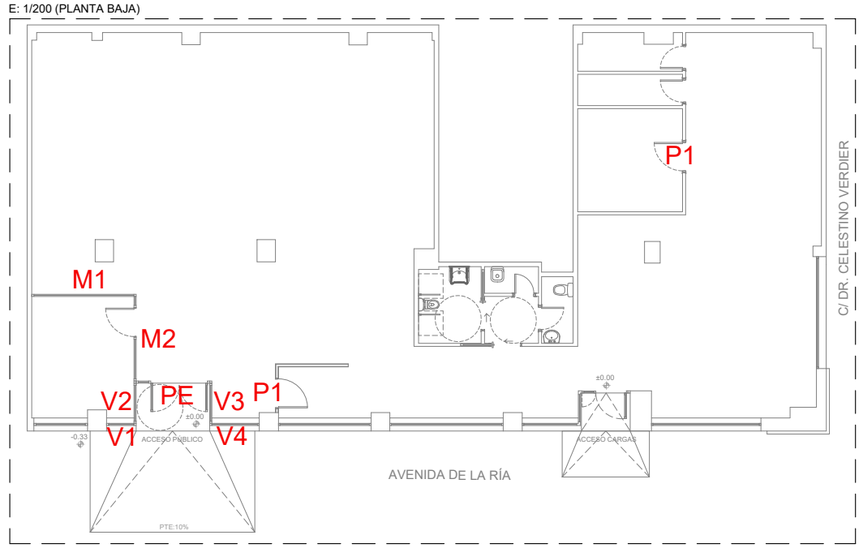

PROPIEDAD

Correos

Nº. INMUEBLE
21141

Nº. EXPEDIENTE
000000

INMUEBLE

POBLACION : HUELVA
Avenida de la Ría, nº 6

ENCARGO : ADAPTACIÓN DE LOCAL PARA OFICINA DE SERVICIOS POSTALES

FASE : PROYECTO BÁSICO Y DE EJECUCIÓN

FECHA

PROYECTO : 06/2026

MODIFICADO :

ARQUITECTO

FRANCISCO DE LA PUERTA MASSA

PLANO


MEMORIA DE CARPINTERÍAS

DIBUJADO : A.M.D

PLANO Nº
A-12

ESCALA
1/100

HUELVA OP-AD_CARP.dwg

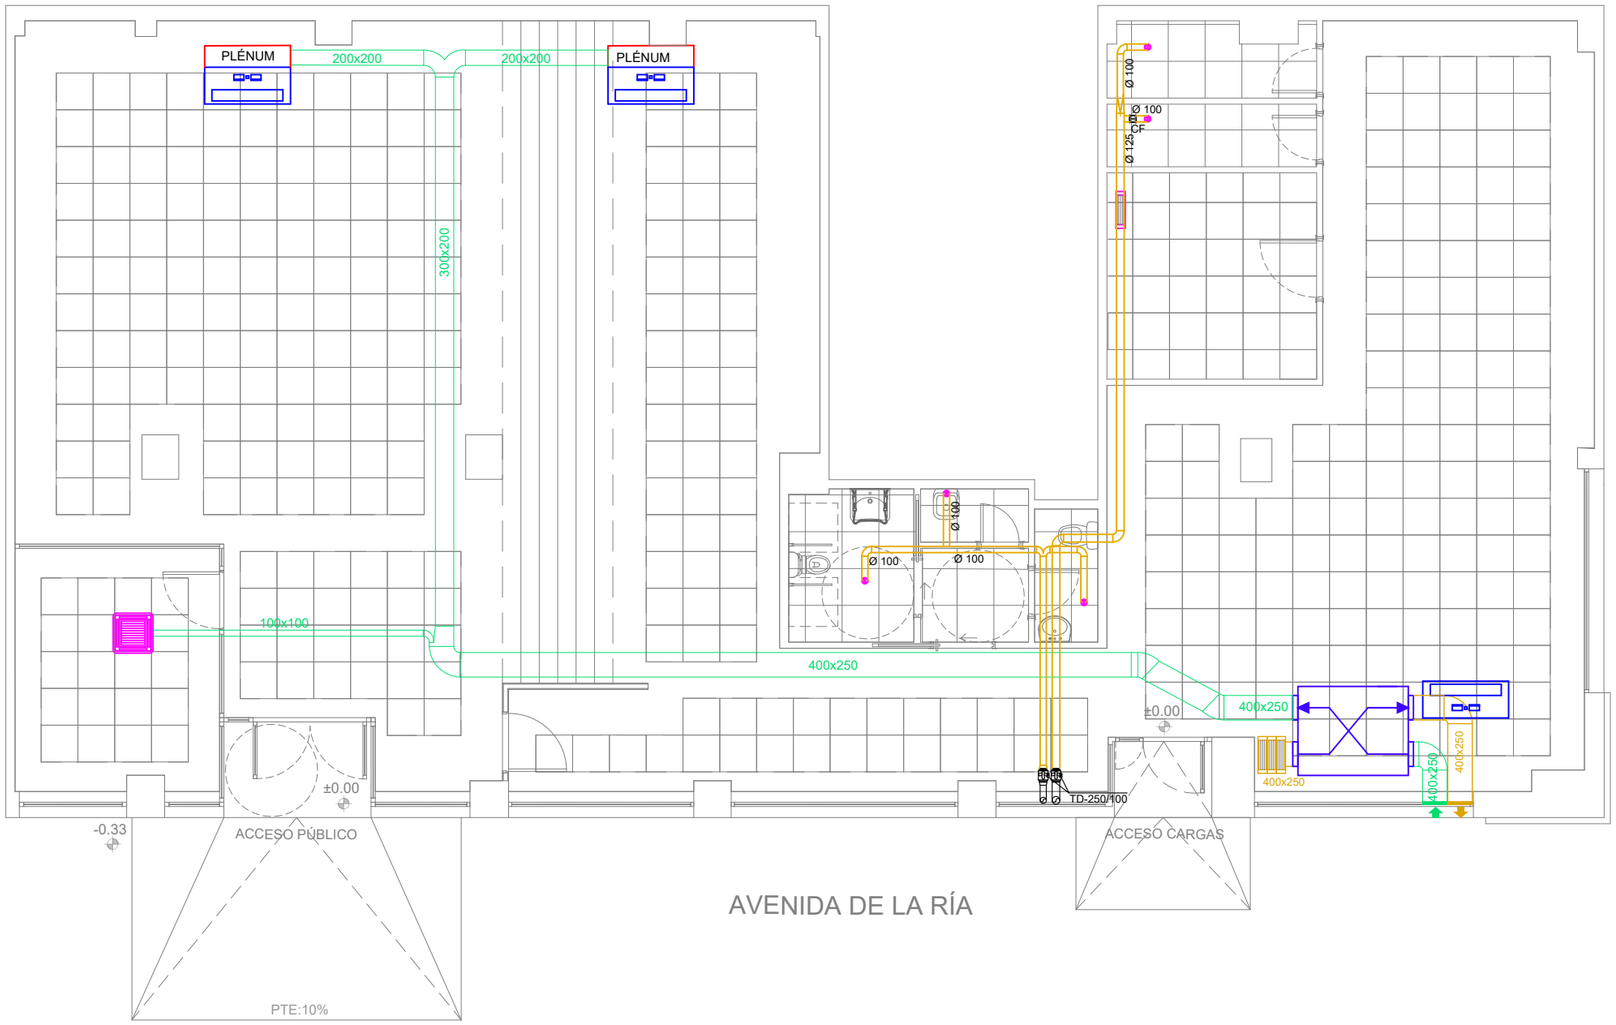

LEYENDA INSTALACIÓN DE EXTRACCIÓN:	
	BOCA DE EXTRACCIÓN. Lacada en color del paramento donde se integren. Será metálica y circular lacada en color del techo, en cada inodoro, y zona de aseos.
	EXTRACTOR EN LÍNEA PARA CONDUCTO TD-SILENT
	TUBO HELICOIDAL CHAPA ACERO GALVANIZADO (ASP.)
	TUBO HELICOIDAL CHAPA ACERO GALVANIZADO (EXP.)
Rj=AxB	REJILLA DE EXTRACCIÓN (TAE) - 210 TA / AxB

LEYENDA INSTALACIÓN DE VENTILACIÓN:	
	UNIDAD INTERIOR CASSETTE DE TECHO
	RECUPERADOR
	REJILLA DE TOMA DE AIRE PRIMARIO (TAE) - 210 TA / AxB
	REJILLA DE EXTRACCIÓN AIRE VICIADO (TAE) - 210 TA / AxB
	CONDUCTO DE APORTE DE AIRE PRIMARIO
	CONDUCTO DE EXTRACCIÓN AIRE VICIADO

NOTAS:

TODOS LOS DIFUSORES IRÁN CONECTADOS MEDIANTE CONDUCTO FLEXIBLE Ø200 AL CONDUCTO RIGIDO DE IMPULSIÓN

LA UNIÓN DE LOS CONDUCTOS A LOS EQUIPOS DE AIRE SE REALIZARÁ MEDIANTE CONDUCTO DE CHAPA Y LONAS FLEXIBLES

EN LAS PUERTAS DE LOS ASEOS SE COLOCARÁN REJILLAS DE 325x250 mm PARA ENTRADA DE AIRE

PROPIEDAD

Correos

Nº. INMUEBLE 21141

Nº. EXPEDIENTE 000000

INMUEBLE

POBLACION : HUELVA
Avenida de la Ría, nº 6

ENCARGO : ADAPTACIÓN DE LOCAL PARA OFICINA DE SERVICIOS POSTALES

FASE : PROYECTO BÁSICO Y DE EJECUCIÓN

FECHA

PROYECTO : 06/2026

MODIFICADO :

ARQUITECTO

FRANCISCO DE LA PUERTA MASSA

PLANO

PLANTA BAJA. ESTADO REFORMADO
INSTALACIÓN DE VENTILACIÓN

DIBUJADO : A.M.D

PLANO Nº


IC-01

ESCALA

1/100

0 1 2 3 4 5 6 7 8 9 10

HUELVA OP-P00-IC.dwg

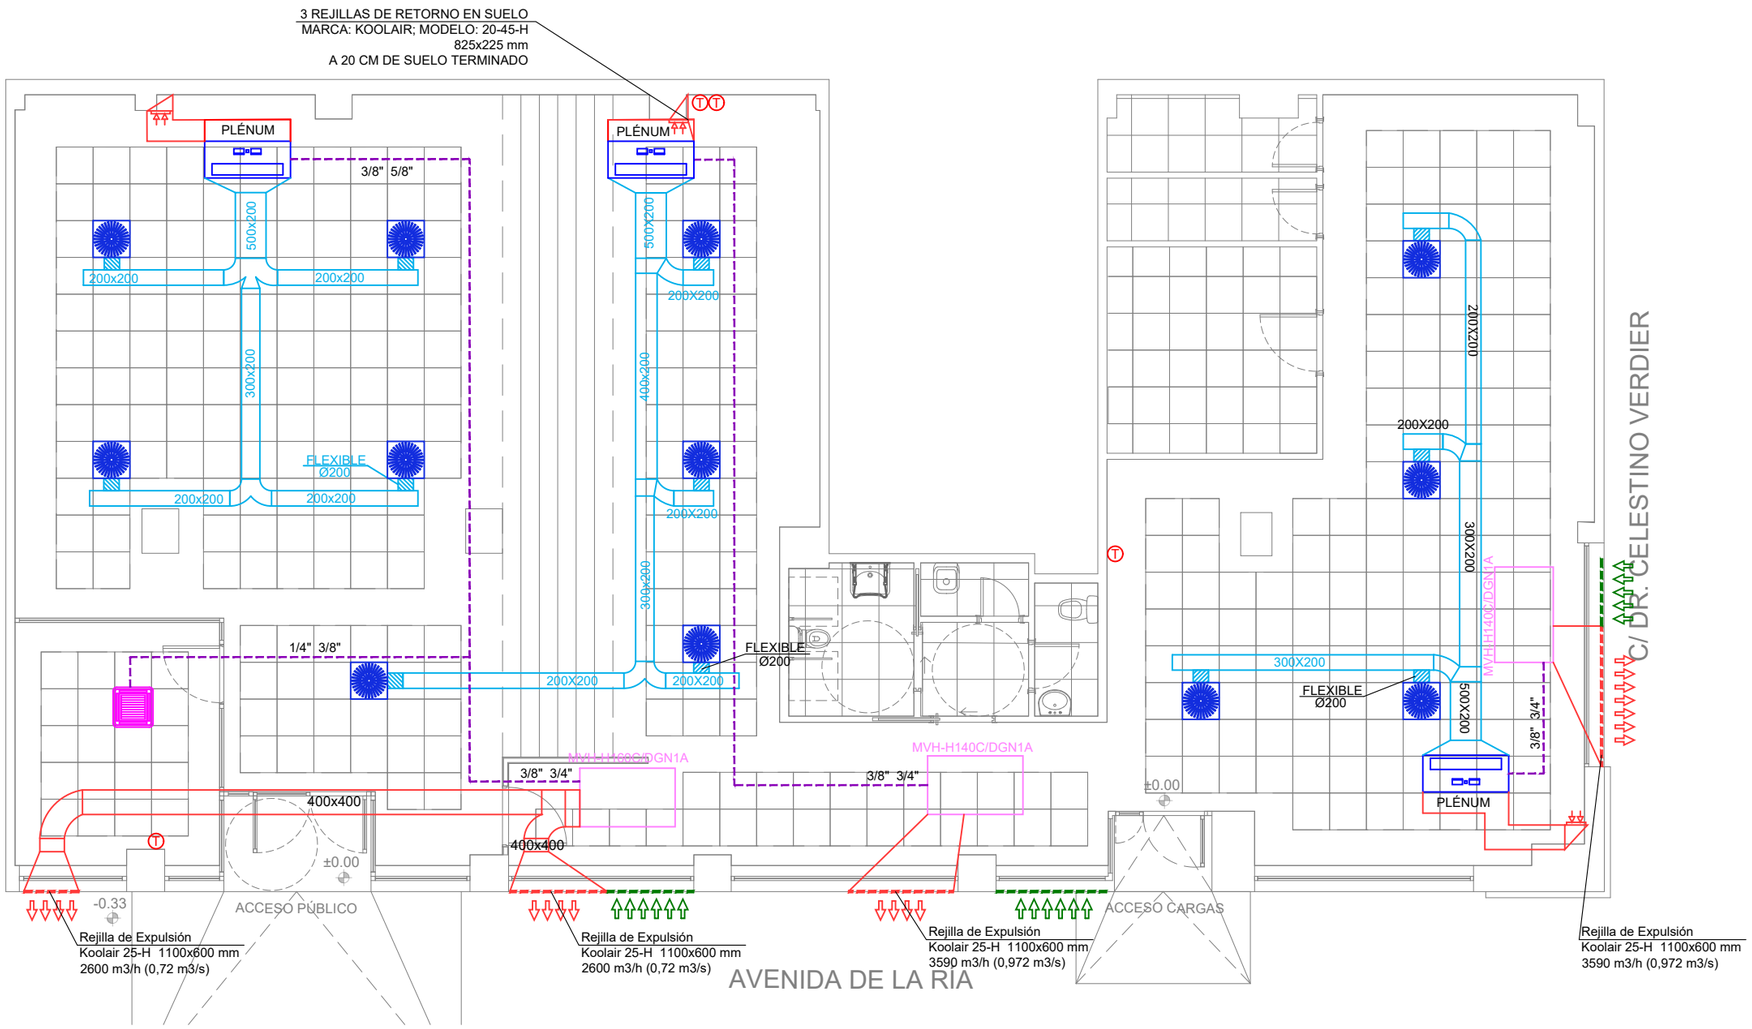

LEYENDA DE INSTALACIÓN DE CLIMATIZACIÓN:	
	DIFUSOR ROTACIONAL
	UNIDAD INTERIOR CONDUCTOS. MVH-H150T2N1
MVH-H140C/DGN1A	UNIDAD INTERIOR CONDUCTOS. MVH-H140C/DGN1A
MVH-H160C/DGN1A	UNIDAD INTERIOR CONDUCTOS. MVH-H160C/DGN1A
	UNIDAD INTERIOR CASSETTE DE TECHO
	LÍNEA FRIGORÍFICA
	TERMOSTATO CONTROL
	CONDUCTO FLEXIBLE
	CONDUCTO DE IMPULSIÓN. CLIMAVER PLUS.
	CONDUCTO DE RETORNO. CLIMAVER PLUS.
	REJILLA DE EXPULSIÓN DE AIRE
	REJILLA DE TOMA DE AIRE

NOTAS:

TODOS LOS DIFUSORES IRÁN CONECTADOS MEDIANTE CONDUCTO FLEXIBLE Ø200 AL CONDUCTO RIGIDO DE IMPULSIÓN

LA UNIÓN DE LOS CONDUCTOS A LOS EQUIPOS DE AIRE SE REALIZARÁ MEDIANTE CONDUCTO DE CHAPA Y LONAS FLEXIBLES

EN LAS PUERTAS DE LOS ASEOS SE COLOCARÁN REJILLAS DE 325x250 mm PARA ENTRADA DE AIRE

PROPIEDAD

Correos

Nº. INMUEBLE
21141

Nº. EXPEDIENTE
000000

ARQUITECTO

FRANCISCO DE LA PUERTA MASSA

INMUEBLE

POBLACION : HUELVA
Avenida de la Ría, nº 6

ENCARGO : ADAPTACIÓN DE LOCAL PARA OFICINA DE SERVICIOS POSTALES

FASE : PROYECTO BÁSICO Y DE EJECUCIÓN

PLANO

PLANTA BAJA. ESTADO REFORMADO
INSTALACIÓN DE CLIMATIZACIÓN

DIBUJADO : A.M.D

FECHA

PROYECTO : 06/2026

MODIFICADO :


PLANO Nº

IC-02

ESCALA

1/100

HUELVA OP-P00-IC.dwg

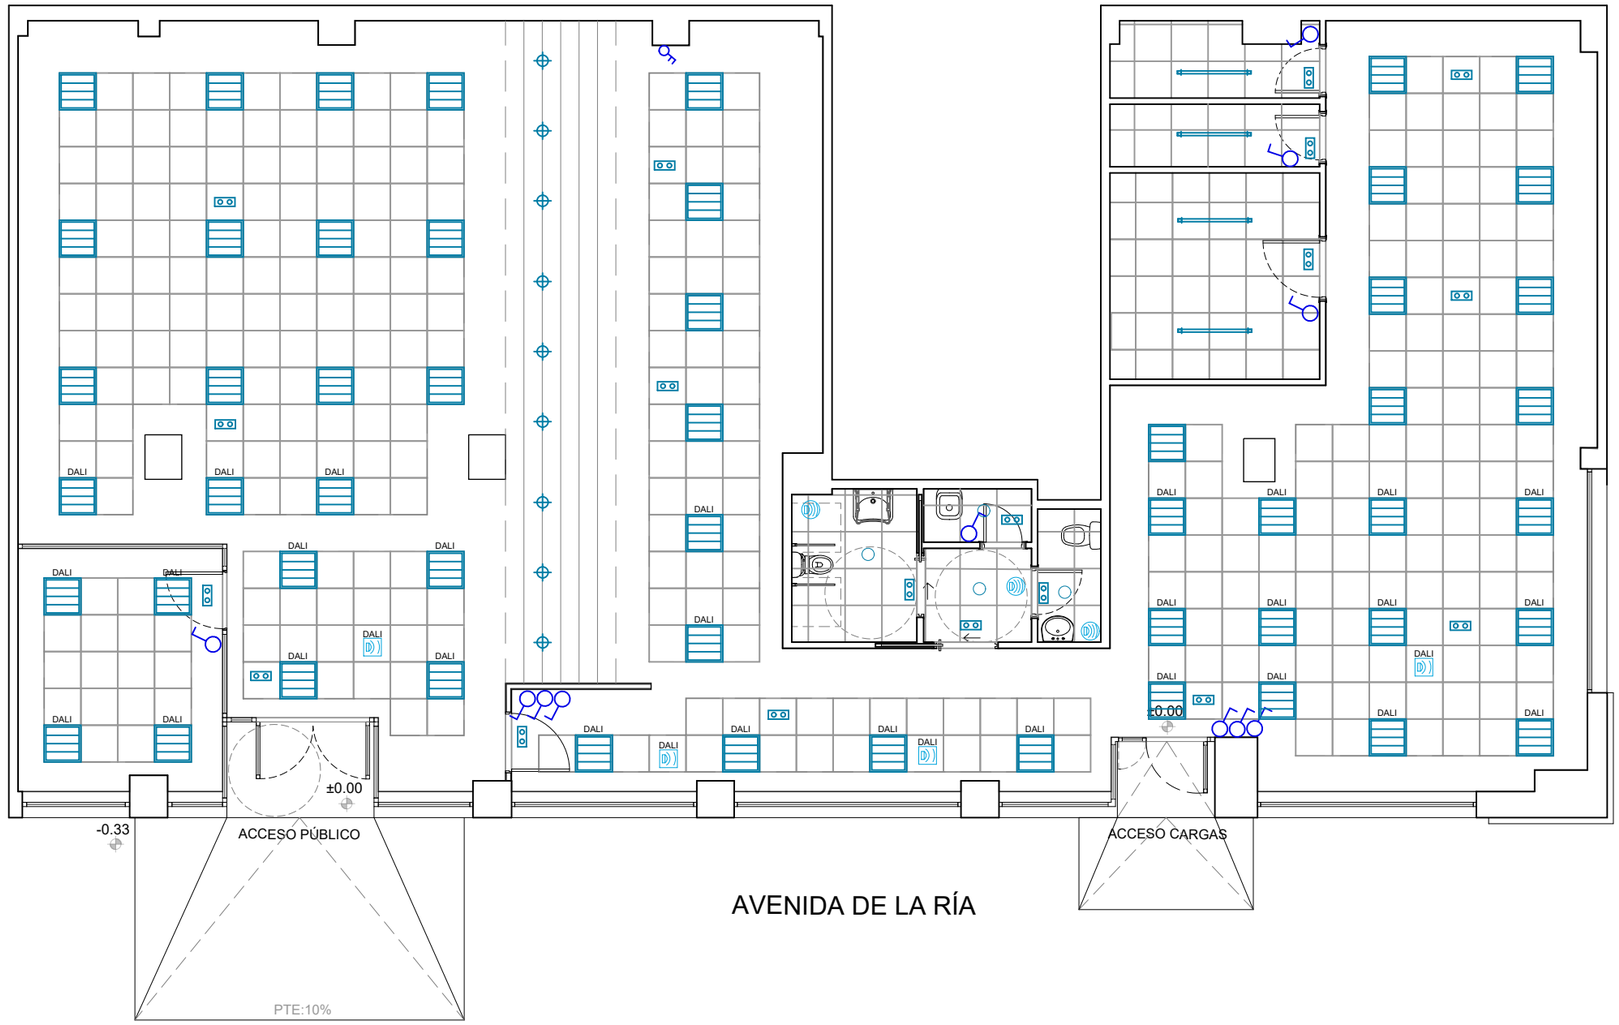

LEYENDA INSTALACIÓN ELÉCTRICA - ALUMBRADO:

	Punto de luz sencillo SIMÓN 82
	Regulador intensidad
	Downlight LED SIMON 725.26 NW Comfort T = 4.000 K DALI
	Downlight LED SIMON 800.22 NW Comfort T = 4.000 K
DALI	Luminaria modular LED SIMON 729.60 600X600 NW mm T = 4.000 K - UGR<19 DALI
	Luminaria modular LED SIMON 729 600X600 NW mm T = 4.000 K - UGR<19
	Luminaria estanca SIMON 780 IP65 5000K
	Detector de presencia en techo
DALI	Detector de presencia en techo OccuSwitch DALI
	Luminaria de emergencia LED 315 lm (1h de autonomía)

PROPIEDAD

Correos

Nº. INMUEBLE 21141

Nº. EXPEDIENTE 000000

ARQUITECTO

FRANCISCO DE LA PUERTA MASSA

INMUEBLE

POBLACION : HUELVA
Avenida de la Ría, nº 6

ENCARGO : ADAPTACIÓN DE LOCAL PARA OFICINA DE SERVICIOS POSTALES

FASE : PROYECTO BÁSICO Y DE EJECUCIÓN

PLANO

PLANTA BAJA. ESTADO REFORMADO
INSTALACIÓN ELÉCTRICA
ALUMBRADO

DIBUJADO : A.M.D

FECHA

PROYECTO : 06/2026

MODIFICADO :


PLANO Nº

IE-01

ESCALA

1/100

HUELVA OP-P00-IE.dwg

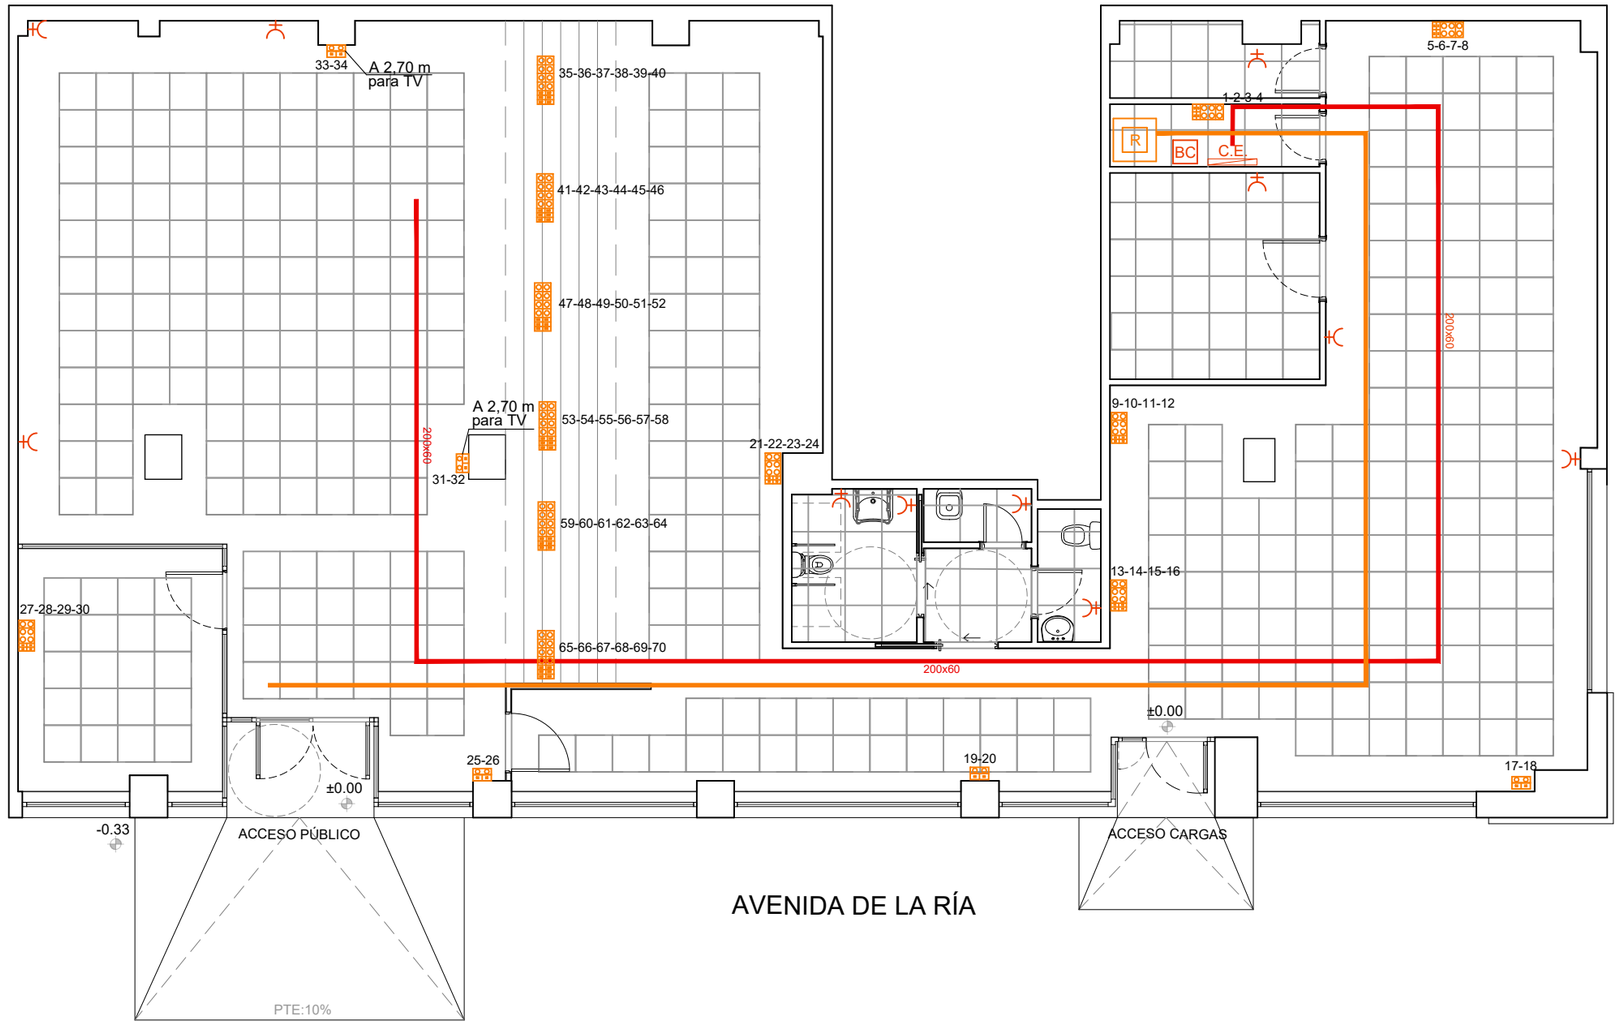

LEYENDA INSTALACIÓN ELÉCTRICA - FUERZA:	
	Cuadro General
	TC MONOFÁSICA (2P+T)
	CAJA EMP. PARED (2 TC Rojas + 2 TC Blancas + 2 RJ45)
	CAJA EMP. PARED (6 TC Blancas + 4 RJ45)
	CAJA EMP. PARED (4 TC Rojas + 4 TC Blancas + 6 RJ45)
R	ARMARIO RACK DE 19" DE 42 U CON APERTURA FRONTAL Y LATERAL, FORMADO POR: 4 PATCHPANEL DE 24 CONECTORES HEMBRA RJ45 CAT6 (NORMA 568B) PARA CONEXIONES DE VOZ/DATOS DIFERENCIADOS, BANDEJA PARA SOPORTE DE EQUIPOS DE COMUNICACIONES Y UNA REGLETA DE ALIMENTACIÓN CON 6 ENCHUFES Y MAGNETOTÉRMICO DE 16 A

PROPIEDAD

Correos

Nº. INMUEBLE
21141

Nº. EXPEDIENTE
000000

ARQUITECTO
FRANCISCO DE LA PUERTA MASSA

INMUEBLE

POBLACION : HUELVA
Avenida de la Ría, nº 6

ENCARGO : ADAPTACIÓN DE LOCAL PARA OFICINA DE SERVICIOS POSTALES

FASE : PROYECTO BÁSICO Y DE EJECUCIÓN

PLANO

PLANTA BAJA. ESTADO REFORMADO
INSTALACIÓN ELÉCTRICA
FUERZA

DIBUJADO : A.M.D

0 1 2 3 4 5 6 7 8 9 10

FECHA

PROYECTO : 06/2026


MODIFICADO :

PLANO Nº
IE-02

ESCALA
1/100

HUELVA OP-P00-IE.dwg

POTENCIA DE CÁLCULO	35,5 kW
POTENCIA INSTALADA	35,5 kW
POTENCIA MÁXIMA DEMANDADA	18,3 kW

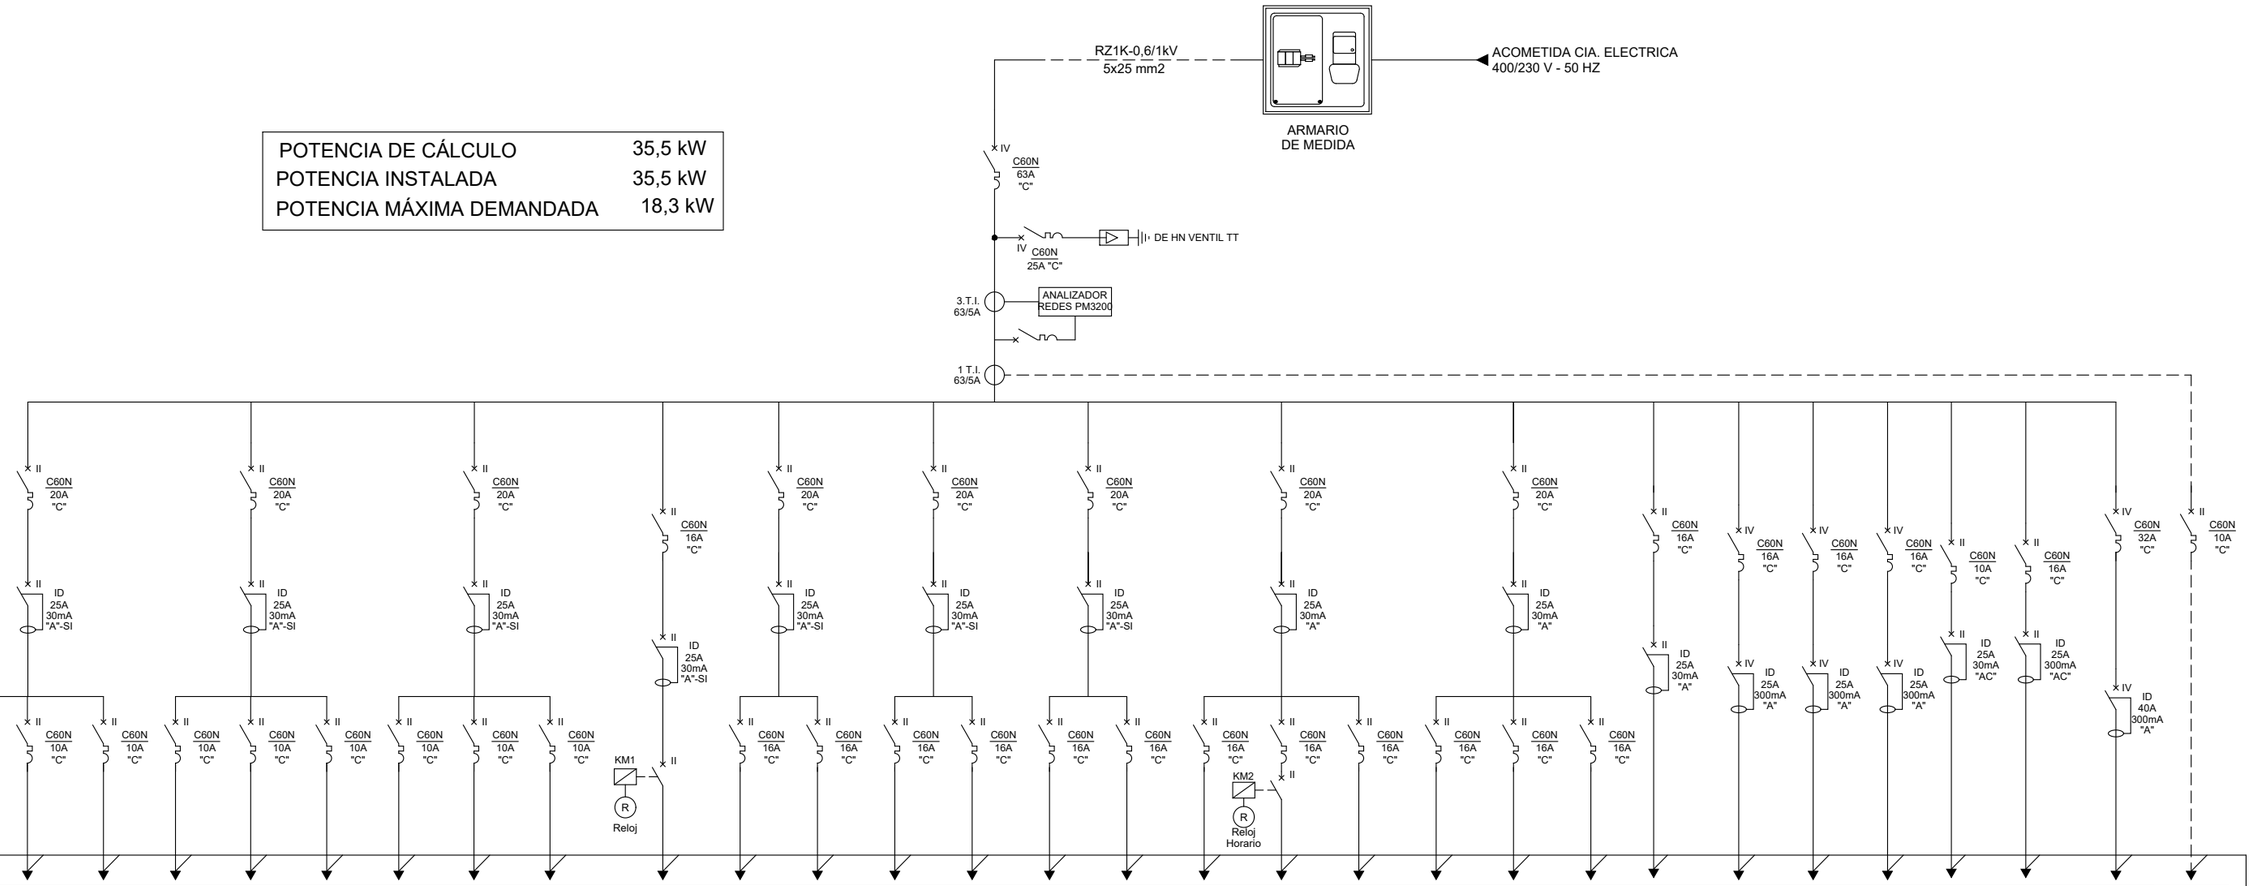

A1	RESERVA	E1	A2	A4	E2	A3	RESERVA	E3		A5	F1	F3	F2	F4	F5	F6	F7	EXTRACTORES	TERMO	C. INCENDIOS	C. SEGURIDAD	PUERTAS Y VIDEOGRAB.	RACK	MAQ. AA 1	MAQ. AA 2	MAQ. AA 3	MANDO-AA	RECUPERADOR	BC	BC-MANDO
440		300	440	285	300	440		300		500	500	500	500	500	500	500	1000	600	1250	500	500	200	1200	6500	6500	7800	100	1200	12,5 kVAr	100
RZ1K-0,6/1kV		RZ1K-0,6/1kV	RZ1K-0,6/1kV	RZ1K-0,6/1kV	RZ1K-0,6/1kV	RZ1K-0,6/1kV		RZ1K-0,6/1kV		RZ1K-0,6/1kV	RZ1K-0,6/1kV	RZ1K-0,6/1kV	RZ1K-0,6/1kV	RZ1K-0,6/1kV	RZ1K-0,6/1kV	RZ1K-0,6/1kV	RZ1K-0,6/1kV	RZ1K-0,6/1kV	RZ1K-0,6/1kV	RZ1K-0,6/1kV	RZ1K-0,6/1kV	RZ1K-0,6/1kV	RZ1K-0,6/1kV	RZ1K-0,6/1kV	RZ1K-0,6/1kV	RZ1K-0,6/1kV	RZ1K-0,6/1kV	RZ1K-0,6/1kV	RZ1K-0,6/1kV	RZ1K-0,6/1kV
3x2,5 mm2		3x2,5 mm2	3x2,5 mm2	3x2,5 mm2	3x2,5 mm2	3x2,5 mm2		3x2,5 mm2		3x2,5 mm2	3x2,5 mm2	3x2,5 mm2	3x2,5 mm2	3x2,5 mm2	3x2,5 mm2	3x2,5 mm2	3x2,5 mm2	3x2,5 mm2	3x2,5 mm2	3x2,5 mm2	3x2,5 mm2	3x2,5 mm2	3x2,5 mm2	5x6 mm2	5x6 mm2	5x6 mm2	3x2,5 mm2	3x2,5 mm2	5x6 mm2	3x1,5 mm2

PROPIEDAD

Correos

Nº. INMUEBLE
21141

Nº. EXPEDIENTE
000000

INMUEBLE

POBLACION : HUELVA
Avenida de la Ría, nº 6

ENCARGO : ADAPTACIÓN DE LOCAL PARA OFICINA DE SERVICIOS POSTALES

FASE : PROYECTO BÁSICO Y DE EJECUCIÓN

FECHA

PROYECTO : 06/2026

MODIFICADO :

ARQUITECTO

FRANCISCO DE LA PUERTA MASSA

PLANO

INSTALACIÓN ELÉCTRICA
ESQUEMA UNIFILAR

PLANO Nº

IE-03


DIBUJADO : A.M.D

ESCALA

0 1 2 3 4 5 6 7 8 9 10

1/100

HUELVA OP-P00-IE.dwg

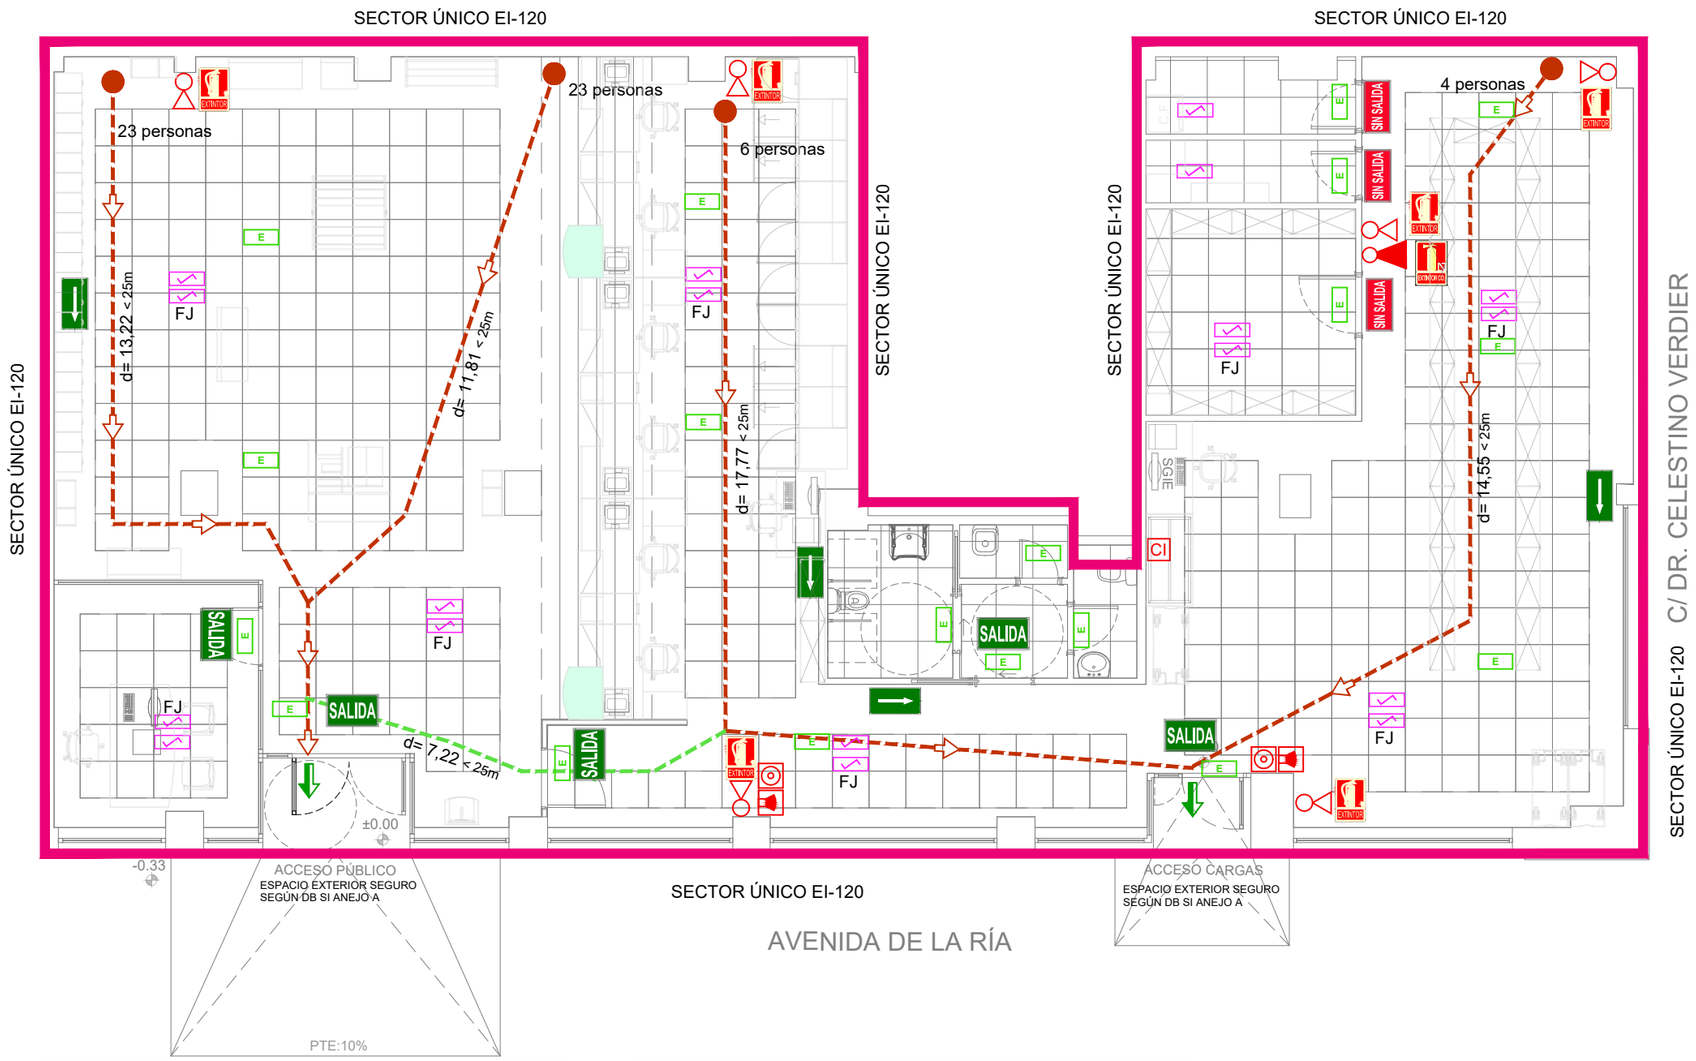

LEYENDA RECORRIDOS DE EVACUACIÓN	
●	ORIGEN DE EVACUACIÓN (EN C.INSTALACIONES DONDE LA SUPERFICIE ES < 50m², EL ORIGEN SE CONSIDERA EN LA PUERTA DEL RECINTO).
▬▬	RECORRIDO DE EVACUACIÓN
▬ ▬	RECORRIDO DE EVACUACIÓN ALTERNATIVO
⇨	IDENTIFICACIÓN DIRECCIÓN DE EVACUACIÓN
d= .... m. ●	DISTANCIA RECORRIDO DE EVACUACIÓN
⇒	IDENTIFICACIÓN SALIDA DE EDIFICIO

Los recorridos de evacuación cumplen con las longitudes máximas que establece el CTE-DB-SI:
- 25m cuando hay una salida del recinto
- 50m cuando hay 2 salidas del recinto

MEDIOS DE EXTINCIÓN	
	Extintor automático de nieve carbónica co2 de eficacia 113b
	Extintor de polvo polivalente abc 6kgr. 21a-113bc

EXTINTORES:

SE FIJARÁN PREFERENTEMENTE SOBRE SOPORTES FIJADOS A PARAMENTOS VERTICALES, DE MODO QUE SU PARTE SUPERIOR DEL EXTINTOR QUEDE, COMO MÁXIMO, A **1,20 m**. SOBRE EL SUELO, Y SU UBICACIÓN PREFERENTEMENTE SERÁ:

- POLVO POLIVALENTE (ABC): EN ESQUINAS, ÁNGULOS, ZONAS DEL LOCAL DONDE NO ENTORPEZCAN EL FUNCIONAMIENTO DE LA ACTIVIDAD Y NO SUFRAN RIESGO DE IMPACTOS POR LA ACTIVIDAD, CERCA DE LOS CUARTOS DE INSTALACIONES, ARCHIVOS Y ALMACENES Y PRÓXIMOS A LAS VÍAS DE EVACUACIÓN. SITUADOS A 15 m. DE RECORRIDO DE PLANTA, COMO MÁXIMO, DESDE TODO ORIGEN DE EVACUACIÓN.
- ANHÍDRIDO CARBÓNICO ($C0_2$): CERCANO AL CUADRO GENERAL DE BAJA TENSIÓN, SI EL CUADRO ELÉCTRICO ESTUVIERA EN CUARTO PROPIO EL EXTINTOR IRÁ CERCANO A LA PUERTA DE ENTRADA A ESE CUARTO.

SEÑALIZACIÓN Y RECORRIDOS EMERGENCIA	
E	ALUMBRADO DE EMERGENCIA
SALIDA	PICTOGRAMA SALIDA
SIN SALIDA	PICTOGRAMA SIN SALIDA
⇒	PICTOGRAMA DIRECCIÓN DE EVACUACIÓN
EXTINTOR	PICTOGRAMA EXTINTOR ABC
EXTINTOR CO_2	PICTOGRAMA EXTINTOR DE CO_2
	PICTOGRAMA PULSADOR DE ALARMA 1,20 < H <1,50M.
SALIDA / SALIDA	SEÑAL DE SENTIDO DE EVACUACIÓN.

DETECCIÓN DE INCENDIOS	
	DETECTOR FOTOELÉCTRICO DE HUMOS
FJ	DETECTOR FOTOELÉCTRICO DE HUMOS DE FORJADO
	PULSADOR DE ALARMA DE INCENDIOS
	ALARMA DE INCENDIOS
CI	CENTRAL DE INCENDIOS

PROPIEDAD

Correos

Nº. INMUEBLE 21141

Nº. EXPEDIENTE 000000

INMUEBLE

POBLACION : HUELVA
Avenida de la Ría, nº 6

ENCARGO : ADAPTACIÓN DE LOCAL PARA OFICINA DE SERVICIOS POSTALES

FASE : PROYECTO BÁSICO Y DE EJECUCIÓN

FECHA

PROYECTO : 06/2026

MODIFICADO :

ARQUITECTO

FRANCISCO DE LA PUERTA MASSA

PLANO


PLANTA BAJA. ESTADO REFORMADO
SECTORIZACIÓN, DETECCIÓN Y EXTINCIÓN DE INCENDIOS

DIBUJADO : A.M.D

PLANO Nº ID-01

ESCALA 1/100

HUELVA OP-P00-ID.dwg

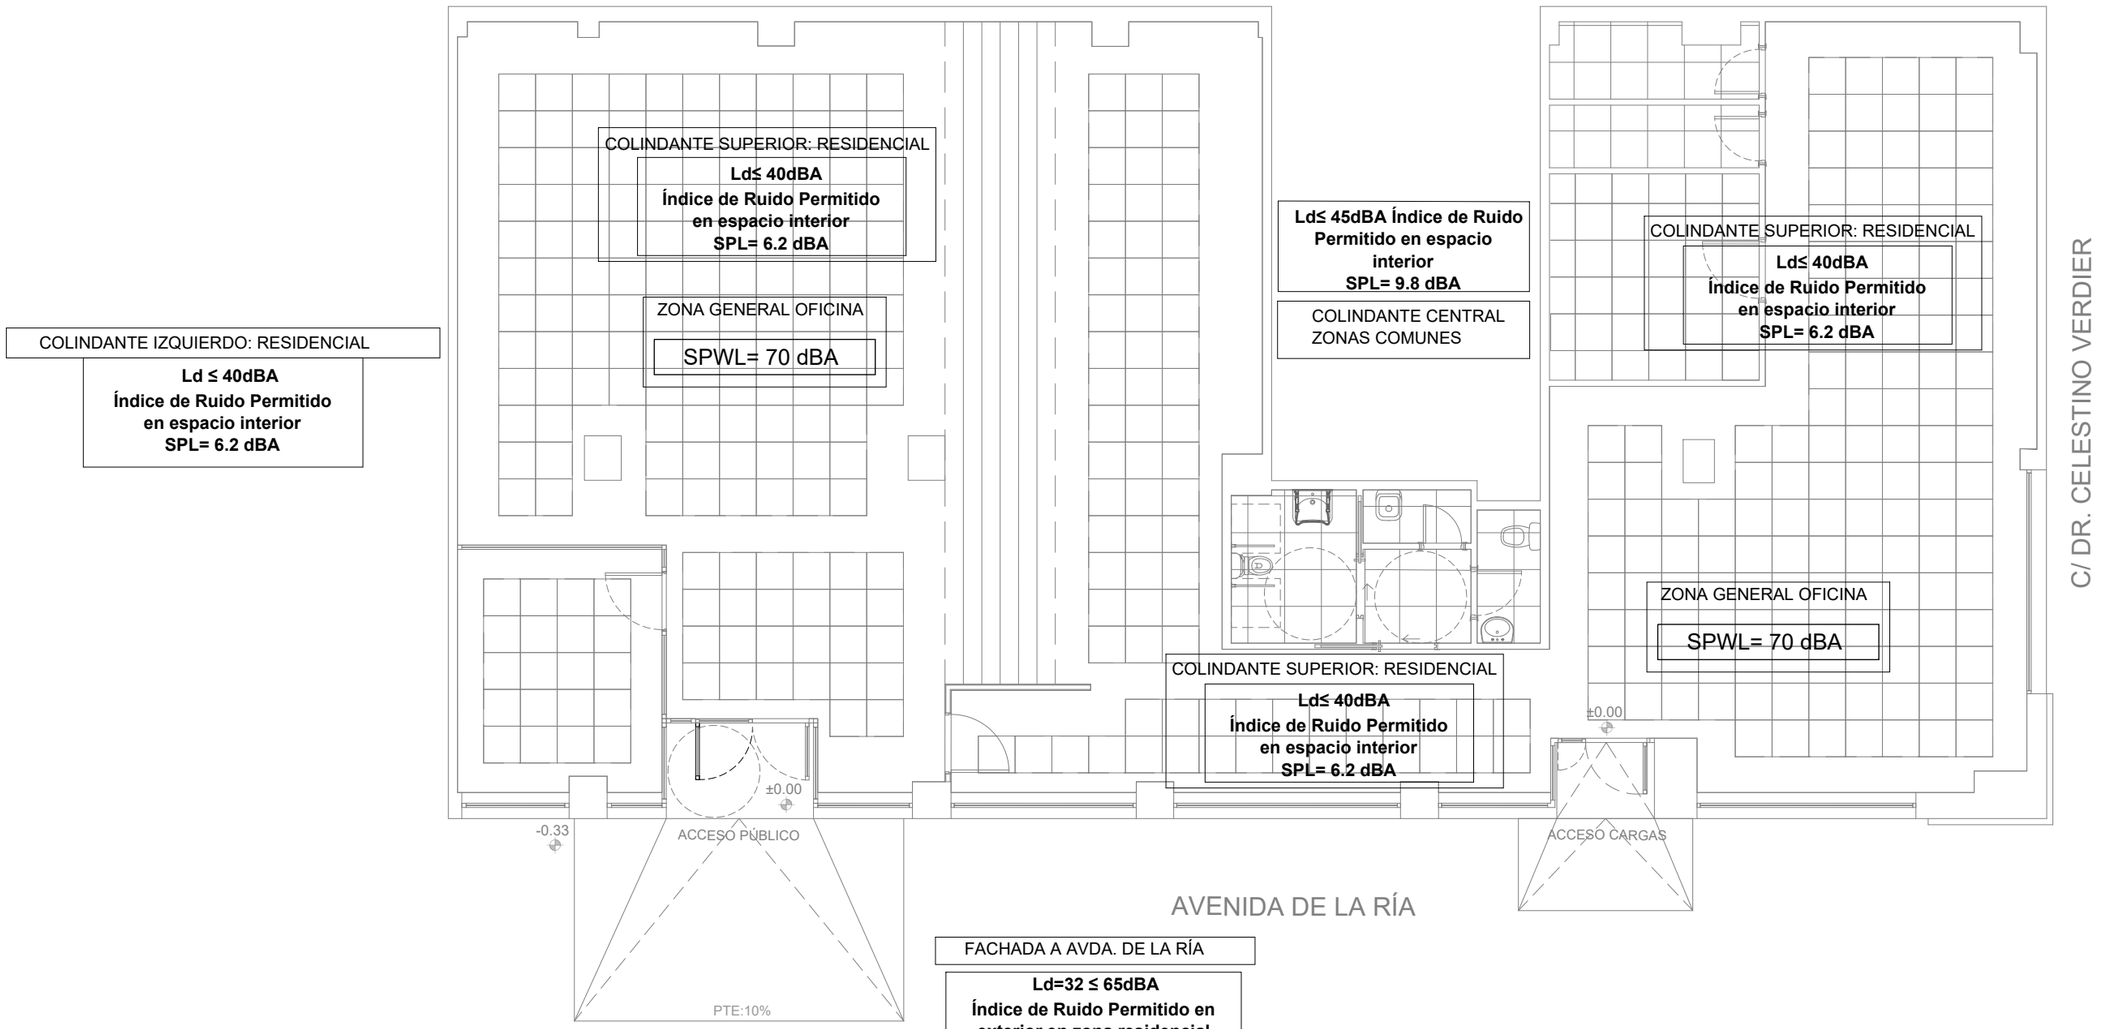

PROPIEDAD

Correos

Nº. INMUEBLE
21141

Nº. EXPEDIENTE
000000

ARQUITECTO

FRANCISCO DE LA PUERTA MASSA

INMUEBLE

POBLACION : HUELVA
Avenida de la Ría, nº 6

ENCARGO : ADAPTACIÓN DE LOCAL PARA OFICINA DE SERVICIOS POSTALES

FASE : PROYECTO BÁSICO Y DE EJECUCIÓN

PLANO

PLANTA BAJA. ESTADO REFORMADO
CÁLCULOS ACÚSTICOS

DIBUJADO : A.M.D

0 1 2 3 4 5 6 7 8 9 10

FECHA

PROYECTO : 06/2026

MODIFICADO :

PLANO Nº

ID-02

ESCALA

1/100

HUELVA OP-P00-ID.dwg



LEYENDA INSTALACIÓN ELÉCTRICA - ALUMBRADO:	
	Downlight LED SIMON 725.26 NW Comfort T = 4.000 K DALI
	Downlight LED SIMON 800.22 NW Comfort T = 4.000 K
DALI	Luminaria modular LED SIMON 729.60 600X600 NW mm T = 4.000 K - UGR<19 DALI
	Luminaria modular LED SIMON 729 600X600 NW mm T = 4.000 K - UGR<19
	Luminaria estanca SIMON 780 IP65 5000K
	Detector de presencia en techo
DALI	Detector de presencia en techo OccuSwitch DALI
	Luminaria de emergencia LED 315 lm (1h de autonomía)

LEYENDA DE INSTALACIÓN DE CLIMATIZACIÓN:	
	DIFUSOR ROTACIONAL
	UNIDAD INTERIOR CASSETTE DE TECHO

DETECCIÓN DE INCENDIOS	
	DETECTOR FOTOELÉCTRICO DE HUMOS

Correos

PROPIEDAD

Nº. INMUEBLE 21141

Nº. EXPEDIENTE 000000

ARQUITECTO

FRANCISCO DE LA PUERTA MASSA

INMUEBLE

POBLACION : HUELVA
Avenida de la Ría, nº 6

ENCARGO : ADAPTACIÓN DE LOCAL PARA OFICINA DE SERVICIOS POSTALES

FASE : PROYECTO BÁSICO Y DE EJECUCIÓN

PLANO

PLANTA BAJA. ESTADO REFORMADO
COORDINACIÓN DE TECHOS

DIBUJADO : A.M.D

FECHA

PROYECTO : 06/2026

MODIFICADO :

PLANO Nº

IT-01

ESCALA

1/100

HUELVA OP-P00-IT.dwg