


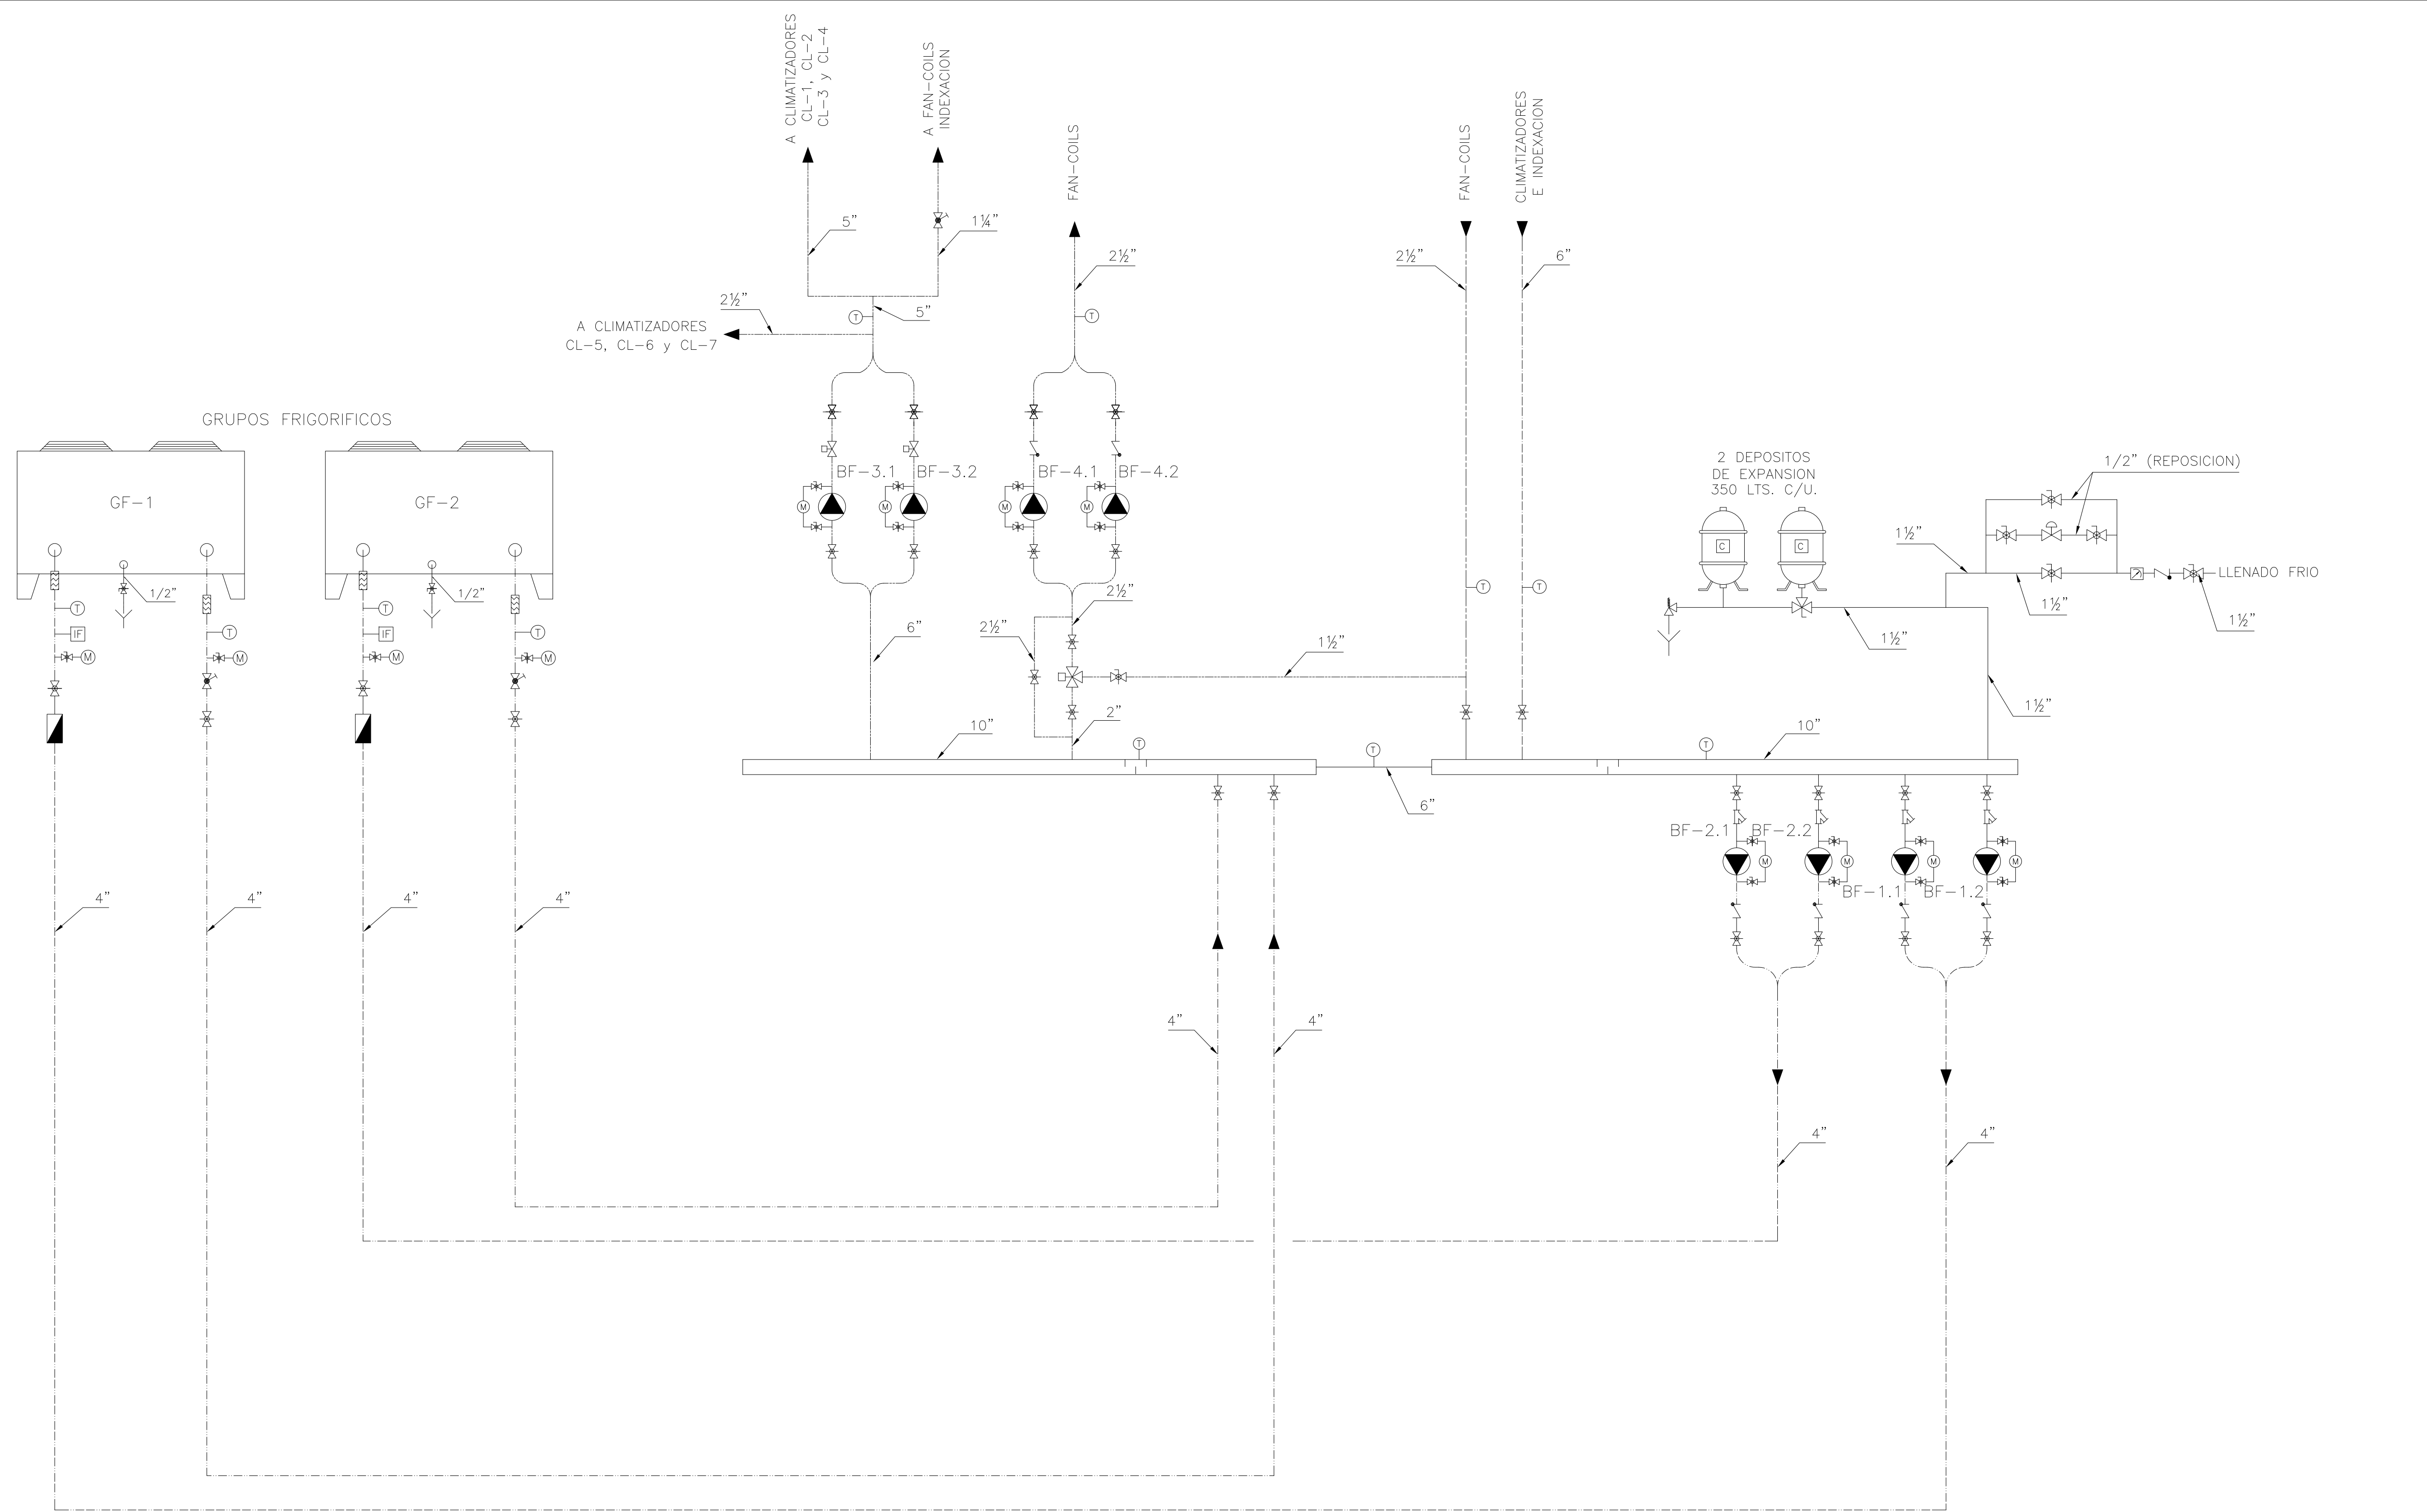

SIMBOLOS

	VALVULA MOTORIZADA DE 3 VIAS		VALVULA DE SOLENOIDE
	VALVULA MOTORIZADA DE 2 VIAS		VACIADOS
	VALVULA DE MARIPOSA		INTERRUPTOR DE FLUJO
	VALVULA DE BOLA		MANOMETRO
	VALVULA DE REGULACION CON VALVULA DE CIERRE INCORPORADA		TERMOMETRO
	VALVULA DE RETENCION		MANGUITO ANTIVIBRATORIO
	FILTRO		CONTADOR
	VALVULA DE SEGURIDAD		

LEYENDA TUBERIAS

	IDA FRIO FAN-COILS
	RETORNO FRIO FAN-COILS
	IDA FRIO CLIMATIZADORES
	RETORNO FRIO CLIMATIZADORES
	IMPULSION DE GRUPO FRIGORIFICO
	RETORNO GRUPO FRIGORIFICO

		Instalaciones	
POBLACION.		VITORIA – GASTEIZ	
PROYECTO EJECUCION:		CENTRO DE TRATAMIENTO POSTAL	
PLANO DE:		CLIMATIZACION ESQUEMA DE PRINCIPIO PRODUCCION DE FRIO	
ESCALA		SIN ESCALA	
FECHA		ENERO/2001	